

Agenzia del Territorio  
**CATASTO FABBRICATI**  
Ufficio Provinciale di  
Padova

Dichiarazione protocollo n. \_\_\_\_\_ del \_\_\_\_\_

Planimetria di u.i.u. in Comune di Este

Via Degli Artigiani

civ. SC

Identificativi Catastali:

Sezione:


Foglio: 22

Particella: 1521

Subalterno: 92

Scheda n. 1

Scala 1:200

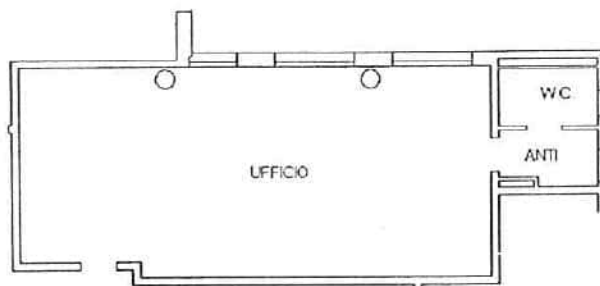

PIANO PRIMO H=2.70

