


COROGRAFIA

scala 1:25.000

Tavoletta IGM LENTIAI F. 23 III S.O.

 localizzazione area

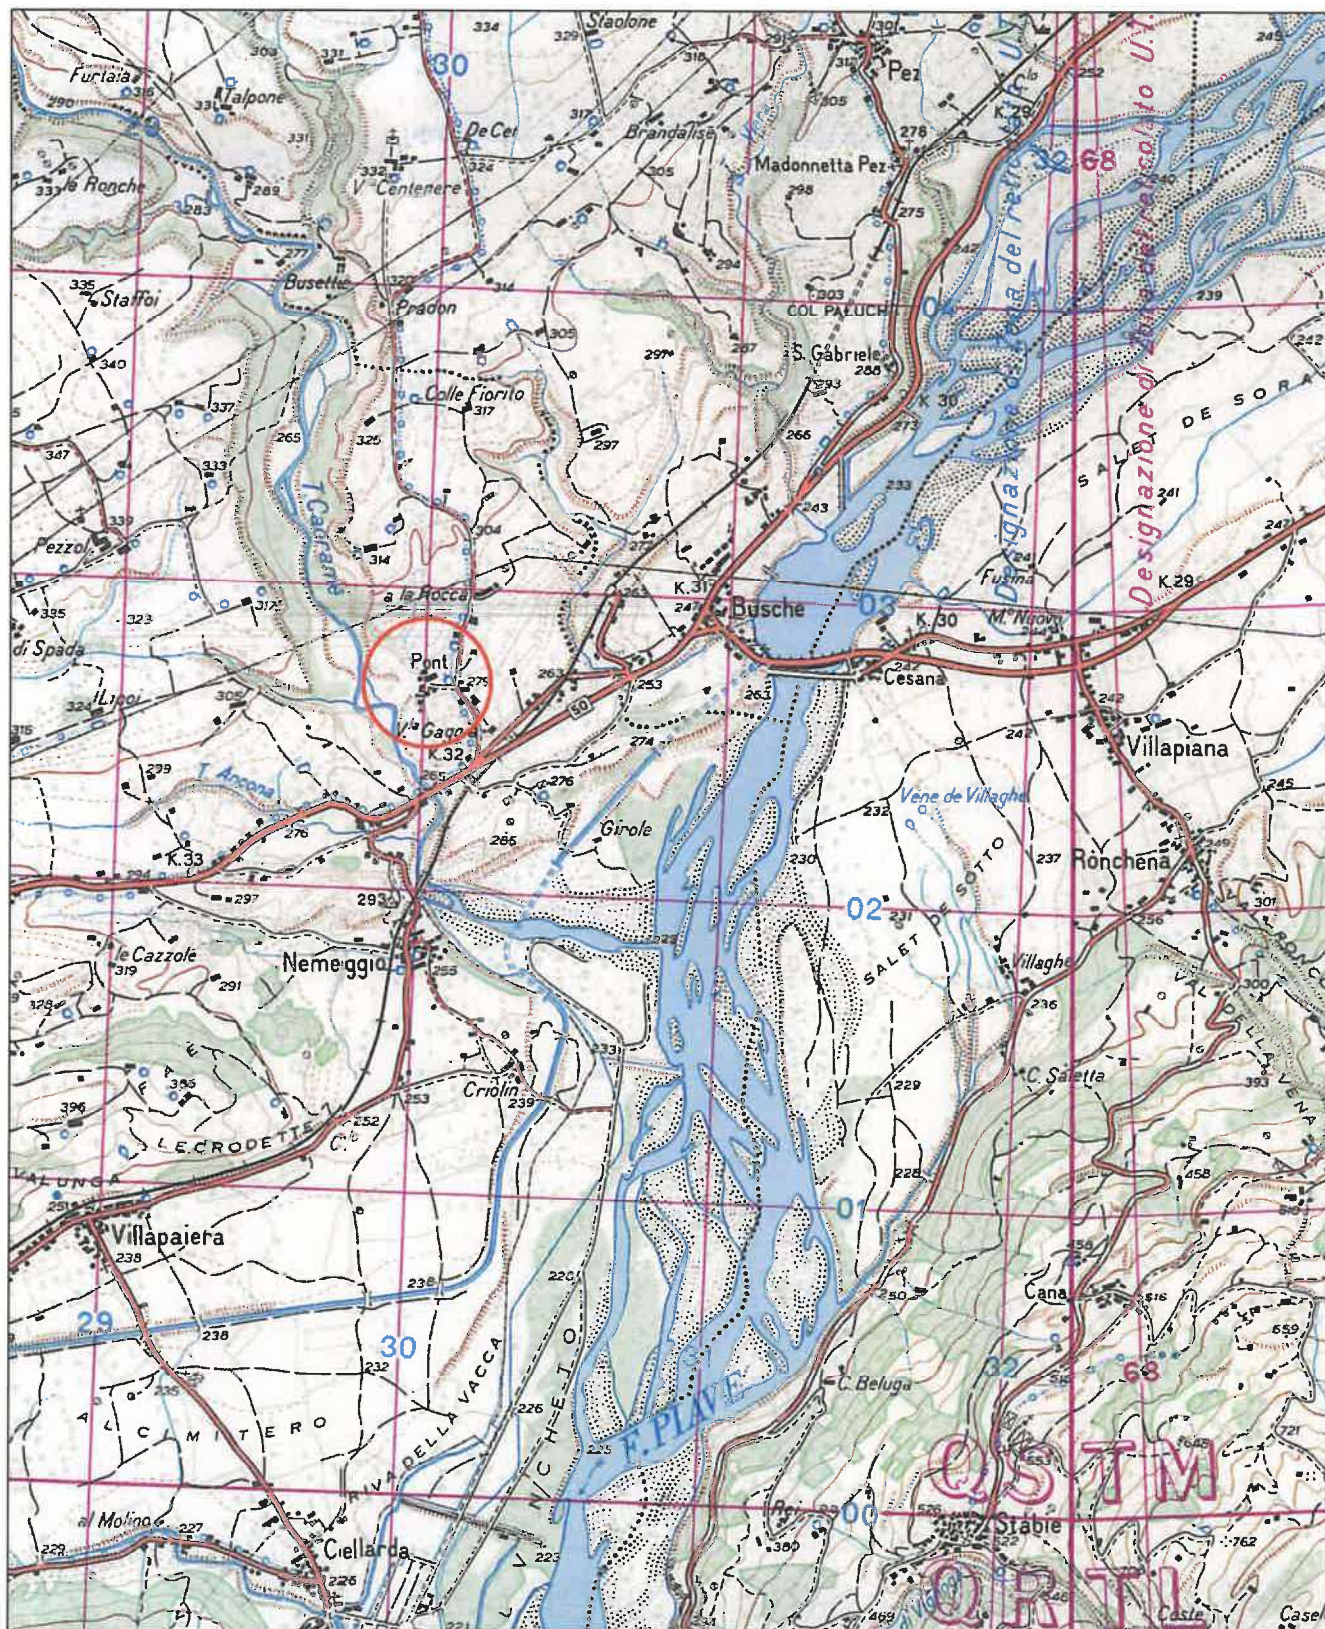



MAPPA CATASTALE


scala 1:1.000

COMUNE DI FELTRE (BL)

C.F. Fg. 45 mapp. n. 368 sub 1 e 2 e 369

C.T. Fg. 45 mapp. n. 374

 localizzazione beni

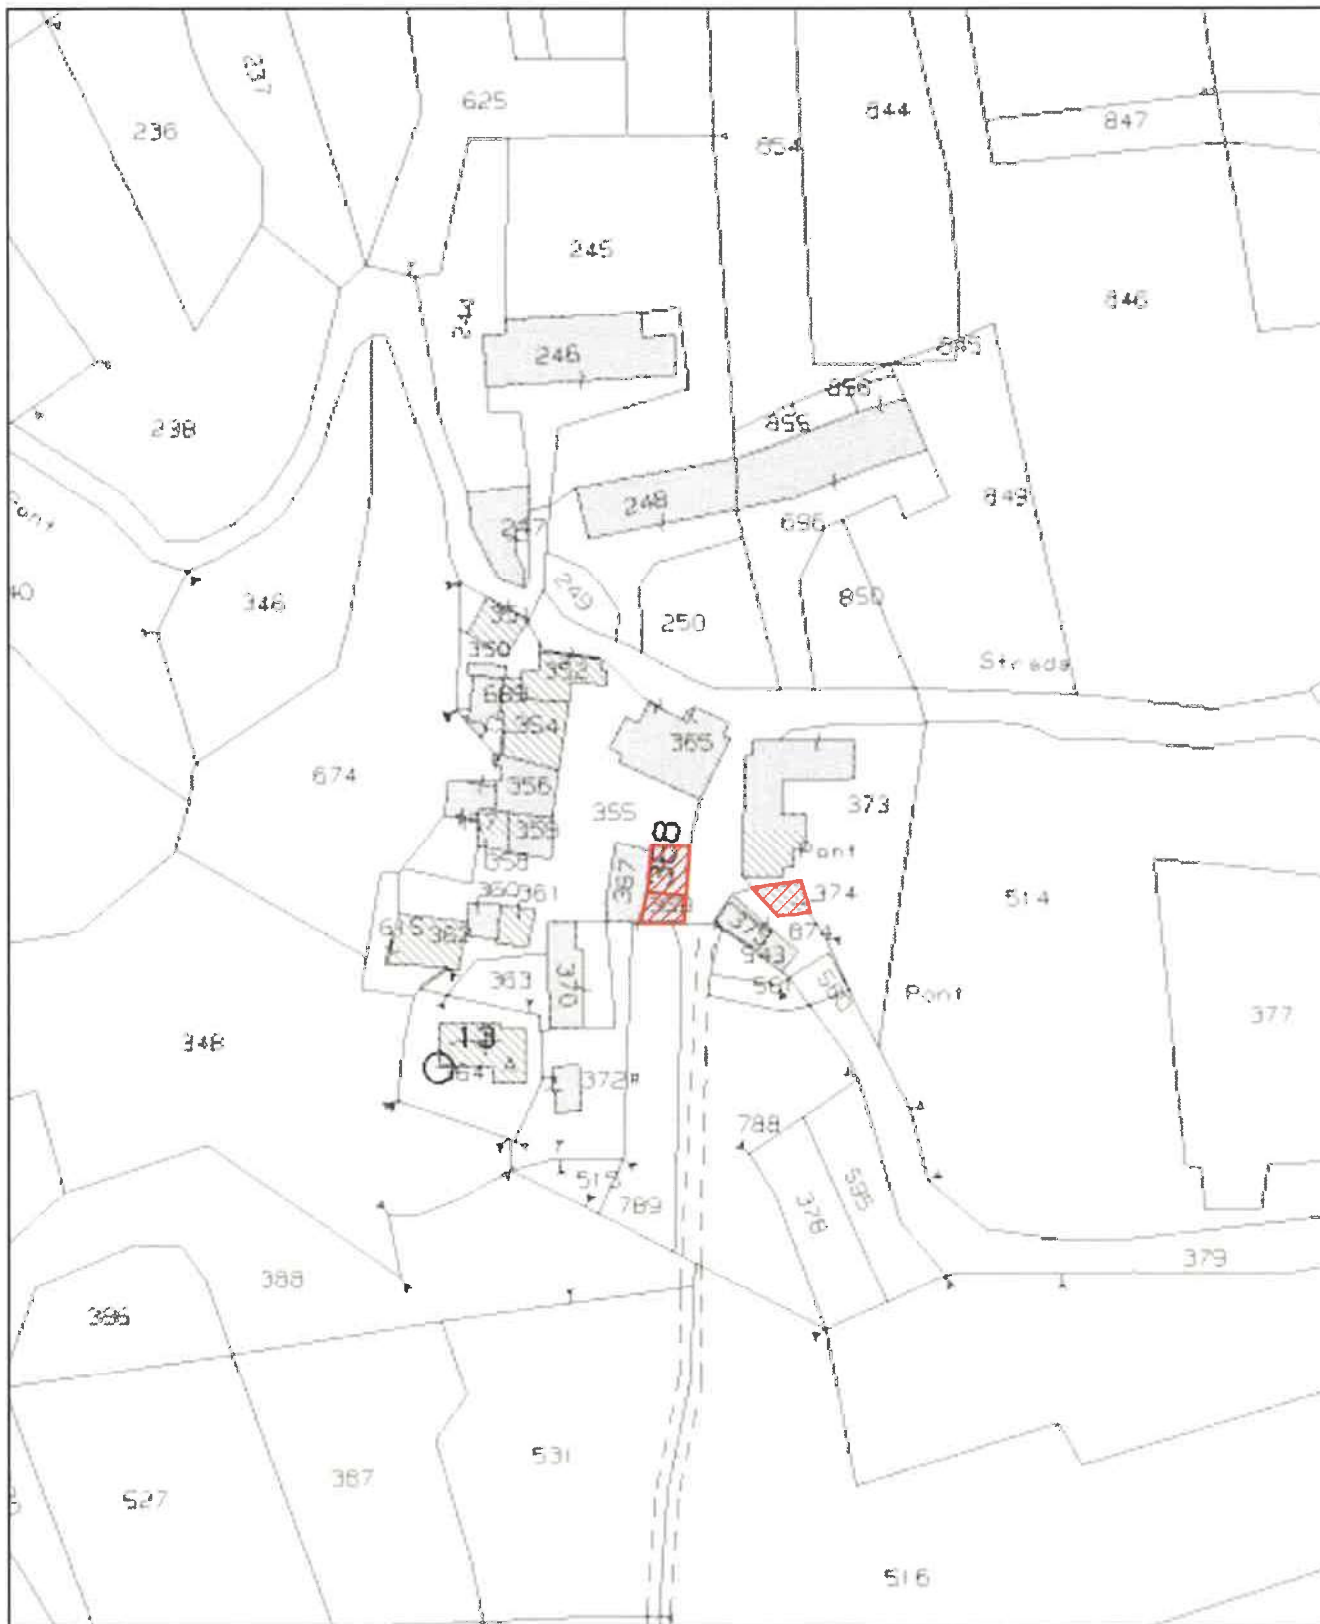

ESTRATTO DEL P.A.T.

Tavola dei Vincoli e delle Azioni

Zona Centro Storico

Vincolo paesaggistico


Tutela dei centri storici e individuazione degli ambiti di progettazione puntuale

COMUNE DI FELTRE

C.F. Fg. 45 mapp. n. 368 e 369

C.T. Fg. 45 mappale 374

 localizzazione beni

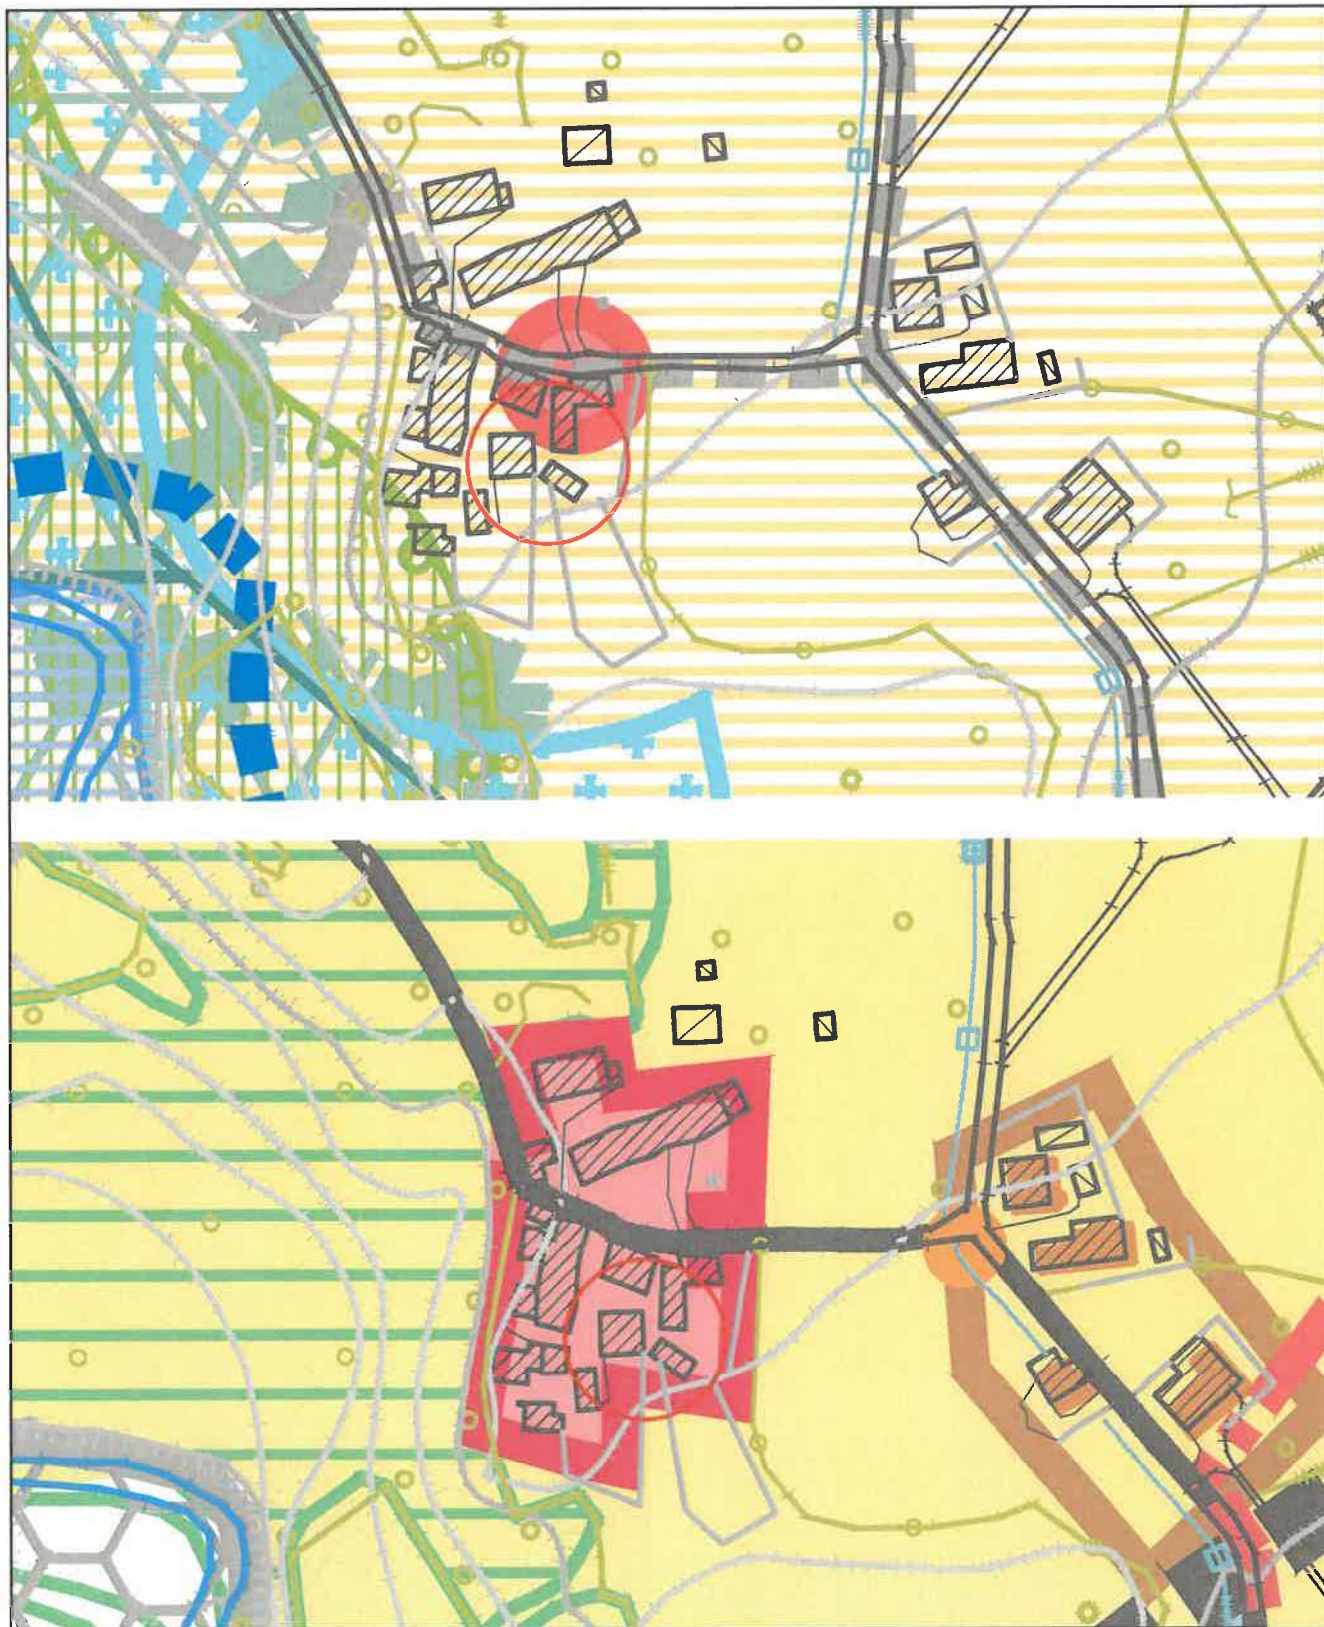




MINISTERO DELLE FINANZE
DIREZIONE GENERALE DEL CATASTO E DEI SERVIZI TECNICI ERARIALI
NUOVO CATASTO EDILIZIO URBANO

18. DICEMBRE 1939 N. 10115


Planimetria dell'immobile situato nel Comune di *Feltre*
Ditta *Correnti Villere fu Antonio*
Allegata alla dichiarazione presentata all'Ufficio

Pont centro

di

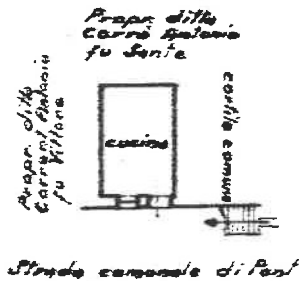

P.T. 5-230

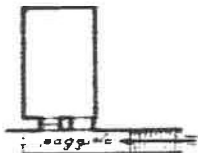

P.T. 5-200

ORIENTAMENTO



Scala 1:200

SPAZIO RISERVATO PER LE ANNOTAZIONI D'UFFICIO

DATI
PROT. N°

Comune di	<i>Feltre</i>
Particella n.	<i>230</i>
Foglio n.	<i>5</i>
Part. ad n.	<i>230</i>

Compilatore del *Geom. Benazzato Gino*

Iscritto all'Albo di

della Provincia di

data

Firma

30 luglio 1947

Benazzato Gino

Ultima planimetria




MINISTERO DELLE FINANZE
DIREZIONE GENERALE DEL CATASTO E DEI SERVIZI TECNICI ERARIALI
NUOVO CATASTO EDILIZIO URBANO


REG. SEGRETERIA-LEGGE 11 APRILE 1934 N. 103

Planimetria dell'immobile situato nel Comune di *Feltre* *Pont centro*
Ditta *Corrent Ettore, Clelia ecc.*
Allegata alla dichiarazione presentata all'Ufficio

(1) - Denaro Esigibile - in Conto

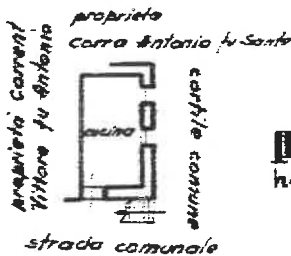

P.I.
h. 220

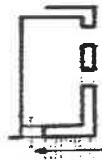

P.I.
h. 220

ORIENTAMENTO



SCALA DI 1:200

SPAZIO RISERVATO PER LE ANNOTAZIONI D'UFFICIO

DATA
PROT. N°

Comune di *Feltre*
Particella n. *631*
Foglio n. *65*
Part. ediz. n. *368* Sub. *2*

Compilata dal *Geom. Benazzato*
Gino
Inviata all'Albo di
della Provincia di
DATA *25 Luglio 1947*
Firma *Benazzato*

Ultima planimetria in atti



MINISTERO DELLE FINANZE
DIREZIONE GENERALE DEL CATASTO E DEI SERVIZI TECNICI ERARIALI
NUOVO CATASTO EDILIZIO URBANO

TR. DECRETO LEGGE 11 APRILE 1947 (N. 10)

Planimetria dell'immobile: situato nel Comune di *Feltre*


Ditta *Corrent Antonio fu Vittore*

Allegata alla dichiarazione presentata all'Ufficio

Pont centro



D.T.
n. 230

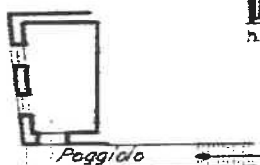

D.I.
n. 220

ORIENTAMENTO



SCALE DI 1:200

SPAZIO RISERVATO PER LE ANNOTAZIONI D'UFFICIO

DATA

PROT. N°

Comune di *Feltre*
Partic. n. *651*
Foglio n. *66*
Part. edil. n. *749* Sub. *-*

Compilata dal *Geom. Benazzato Gino*
(Firma, nome e cognome del compilatore)

Iscritto all'Albo de

della Provincia di

DATA

30 Luglio 1947

Firma:

Benazzato Gino

Ultima planimetria in atti

Data presentazione: 31/12/1939 - Data: 13/02/2025 - n. T99839 - Richiedente: SRRGNN54R24A757V

Totale schede: 1 - Formato di acquisizione: fuori standard (252X371) - Formato stampa richiesto: A4(210x297)



Foto n. 1 : C.F. Fg. 45 mapp. 368-369 - Vista da est



Foto n. 2 : C.F. Fg. 45 mapp. 368 e 369 - Vista da nord

Esecuzione Immobiliare n.89/2024 a carico di BOUASSEL Younes – Feltre (BL)



Foto n. 3 : C.F. Fg. 45 mapp. 368 e 369 - Cucina



Foto n. 4 : C.F. Fg. 45 mapp. 368 e 369 - Zona giorno

Esecuzione Immobiliare n.89/2024 a carico di BOUASSEL Younes – Feltre (BL)





Foto n. 5 : C.F. Fg. 45 mapp. 368 e 369 - Camera



Foto n. 7 : C.F. Fg. 45 mapp. 368 e 369 - Soffitta



Foto n. 6 : C.F. Fg. 45 mapp. 368 e 369 - Bagno



Foto n. 8 : C.F. Fg. 45 mapp. 374 - Seminativo

Esecuzione Immobiliare n.89/2024 a carico di BOUASSEL Younes - Feltr (BL)

Esecuzione Immobiliare n.89/2024 a carico di BOUASSEL Younes - Feltr (BL)

