


Agenzia del Territorio
CATASTO FABBRICATI
Ufficio Provinciale di
Varese


Dichiarazione protocollo n. VA0276401 del 12/05/2011	
Planimetria di u.i.u. in Comune di Busto Arsizio	
Via Contardo Ferrini	
civ. 71-BIS	
Identificativi Catastali:	Compilata da:
Sezione: BU	Montefiori Ugo
Foglio: 23	Iscritto all'albo:
Particella: 17297	Geometri
Subalterno: 2	Prov. Varese
	N. 02433

Scheda n. 1 Scala 1:200

mapp. 32953

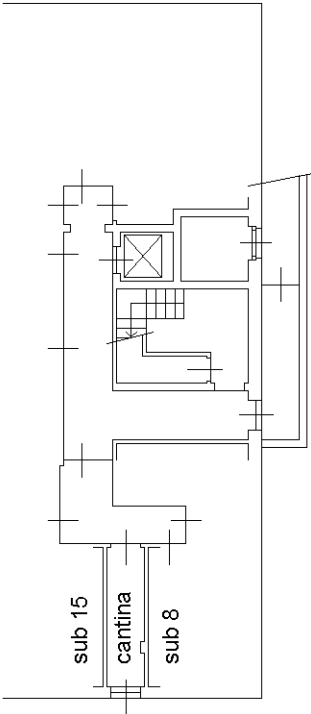


Piano INTERRATO
H. 3,58

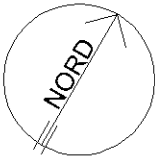

mapp. 6142

cortile comune

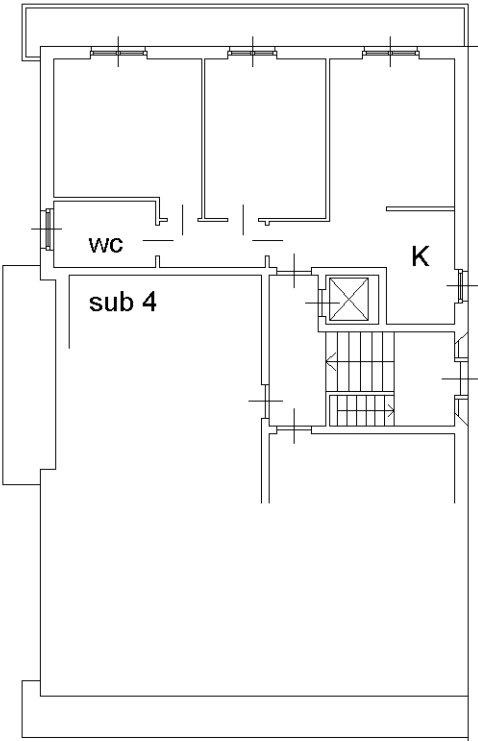

mapp. 8665

Piano TERRENO
H. 2,80

cortile comune

cortile comune

rampa box

cortile comune

mapp. 8207

mapp. 17298
alla via C. Ferrini 71