




Planimetria di u.i.u. in Comune di BUSTO ARSIZIO via C. FERRINI civ. ....

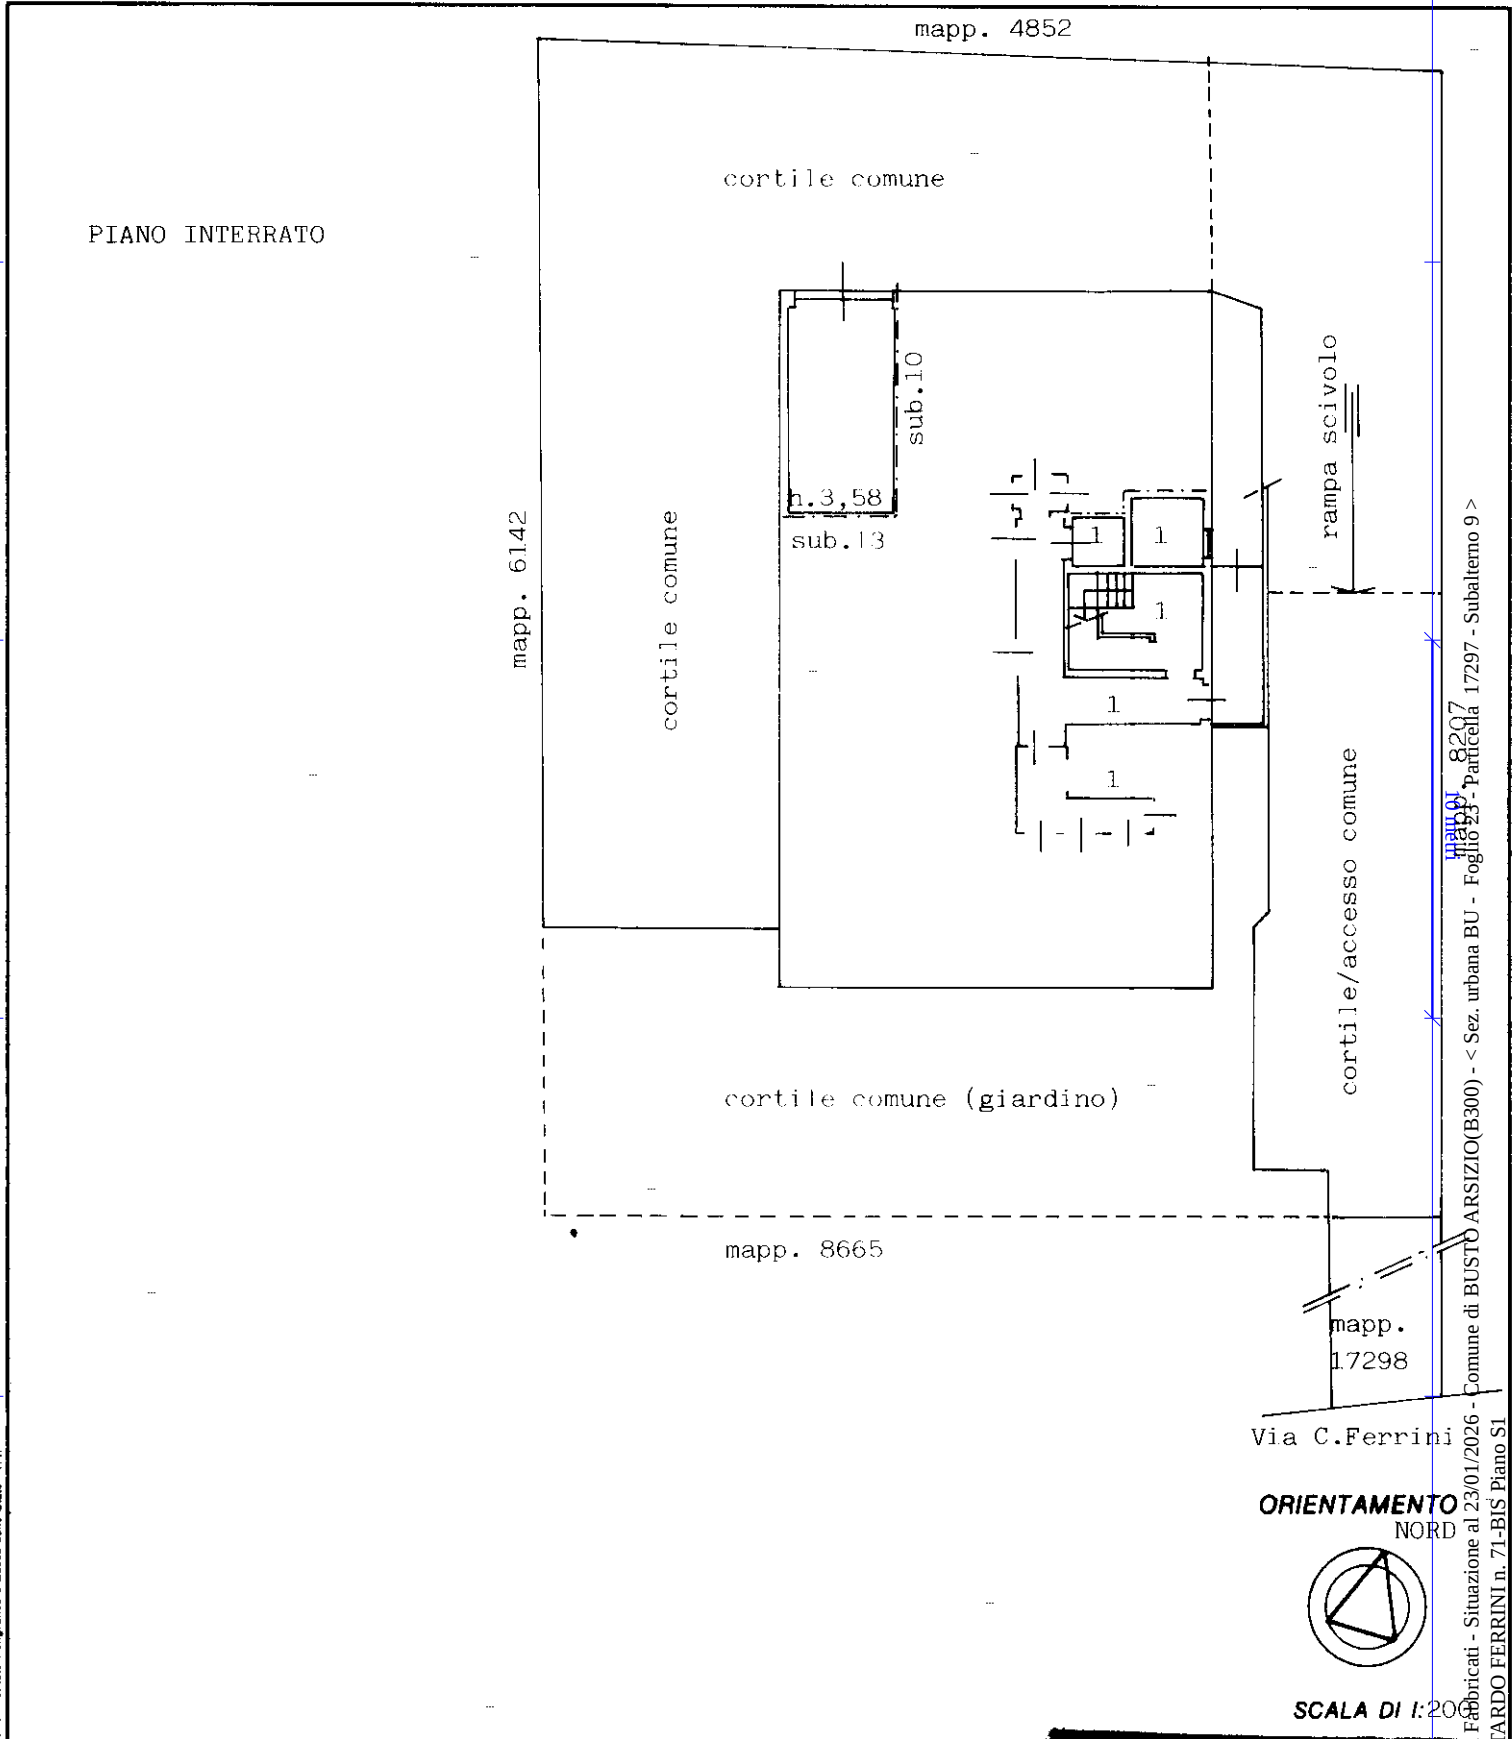

Dichiarazione di N.C. ☒  
Denuncia di variazione ☐

Compilata dal Architetto  
(Titolo, cognome e nome)  
BERAZZI Francesco  
Iscritto all'albo de Architetti

Ultima planimetria catastale

Data presentazione: 14/09/1989 - Data: 23/01/2026 - n. T23552 - Richiedente: BTTNMR69R44C139W  
Totale schede: 16 Formato 3 archiviazione: A46210x2975 - Formato stampa richiesta: A4(210x297)

