

MODULARIO
F. rig. rend. 497



MINISTERO DELLE FINANZE


DIPARTIMENTO DEL TERRITORIO

CATASTO EDILIZIO URBANO (RDL 13-4-1939, n. 652)


MOD. **BN** (CEU)

LIRE
500

Planimetria di u.i.u. in Comune di **TREVISO** via **S. BONA VECCHIA** civ. **88/d**

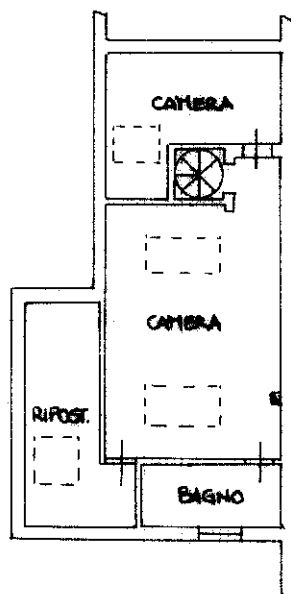


PIANO SOTTOTETTO
HM. 155

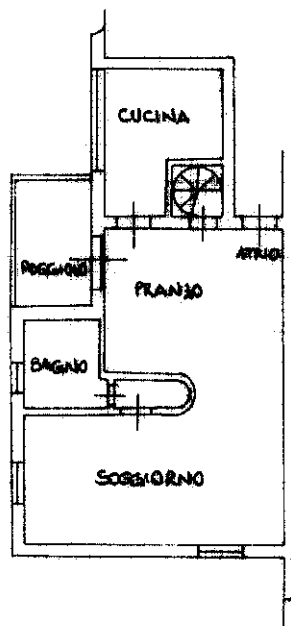

PIANO PRIMO
H. 270

ORIENTAMENTO

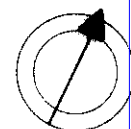

SCALA DI 1:200

Catasto dei Fabbricati - Situazione al 11/11/2025 - Comune di TREVISIO (L407) - < Sez. urbana A - Foglio 6 - Particella 1389 - Subalterno 36 >
STRADA SANTA BONA VECCHIA n. 88/D Piano 1-2

Dichiarazione di N.C. ☐
Ultima planimetria in atti
Denuncia di variazione ☒

Compilata dal **GEOM. TORRESAN**
(Titolo, cognome e nome)
LIVIO

RISERVATO ALL'UFFICIO

Data presentazione: 11/08/1997 - Data: 11/11/2025 - n. T127714 - Richiedente: CSTBRN59A01L219Q

Totale schede: **6** Formato di acquisizione: A4(210x297) - Formato stampa richiesto: A4(210x297)

Identificativi catastali
F. **6** della provincia di **TREVISO** n. **1508**

n. **1389** sub. **36**
data **13 AGO 1997** Firma



MINISTERO DELLE FINANZE

Mod. B (Nuovo Catasto Edilizio Urbano)

DIREZIONE GENERALE DEL CATASTO E DEI SERVIZI TECNICI ERARIALI

NUOVO CATASTO EDILIZIO URBANO

(R. DECRETO-LEGGE 13 APRILE 1939, N. 652)

Planimetria dell'immobile situato nel Comune di TREVISO


Via S. BONA VECCHIA

Ditta

Allegata alla dichiarazione presentata all'Ufficio Tecnico Erariale di Treviso

Scheda N.°

1389
30

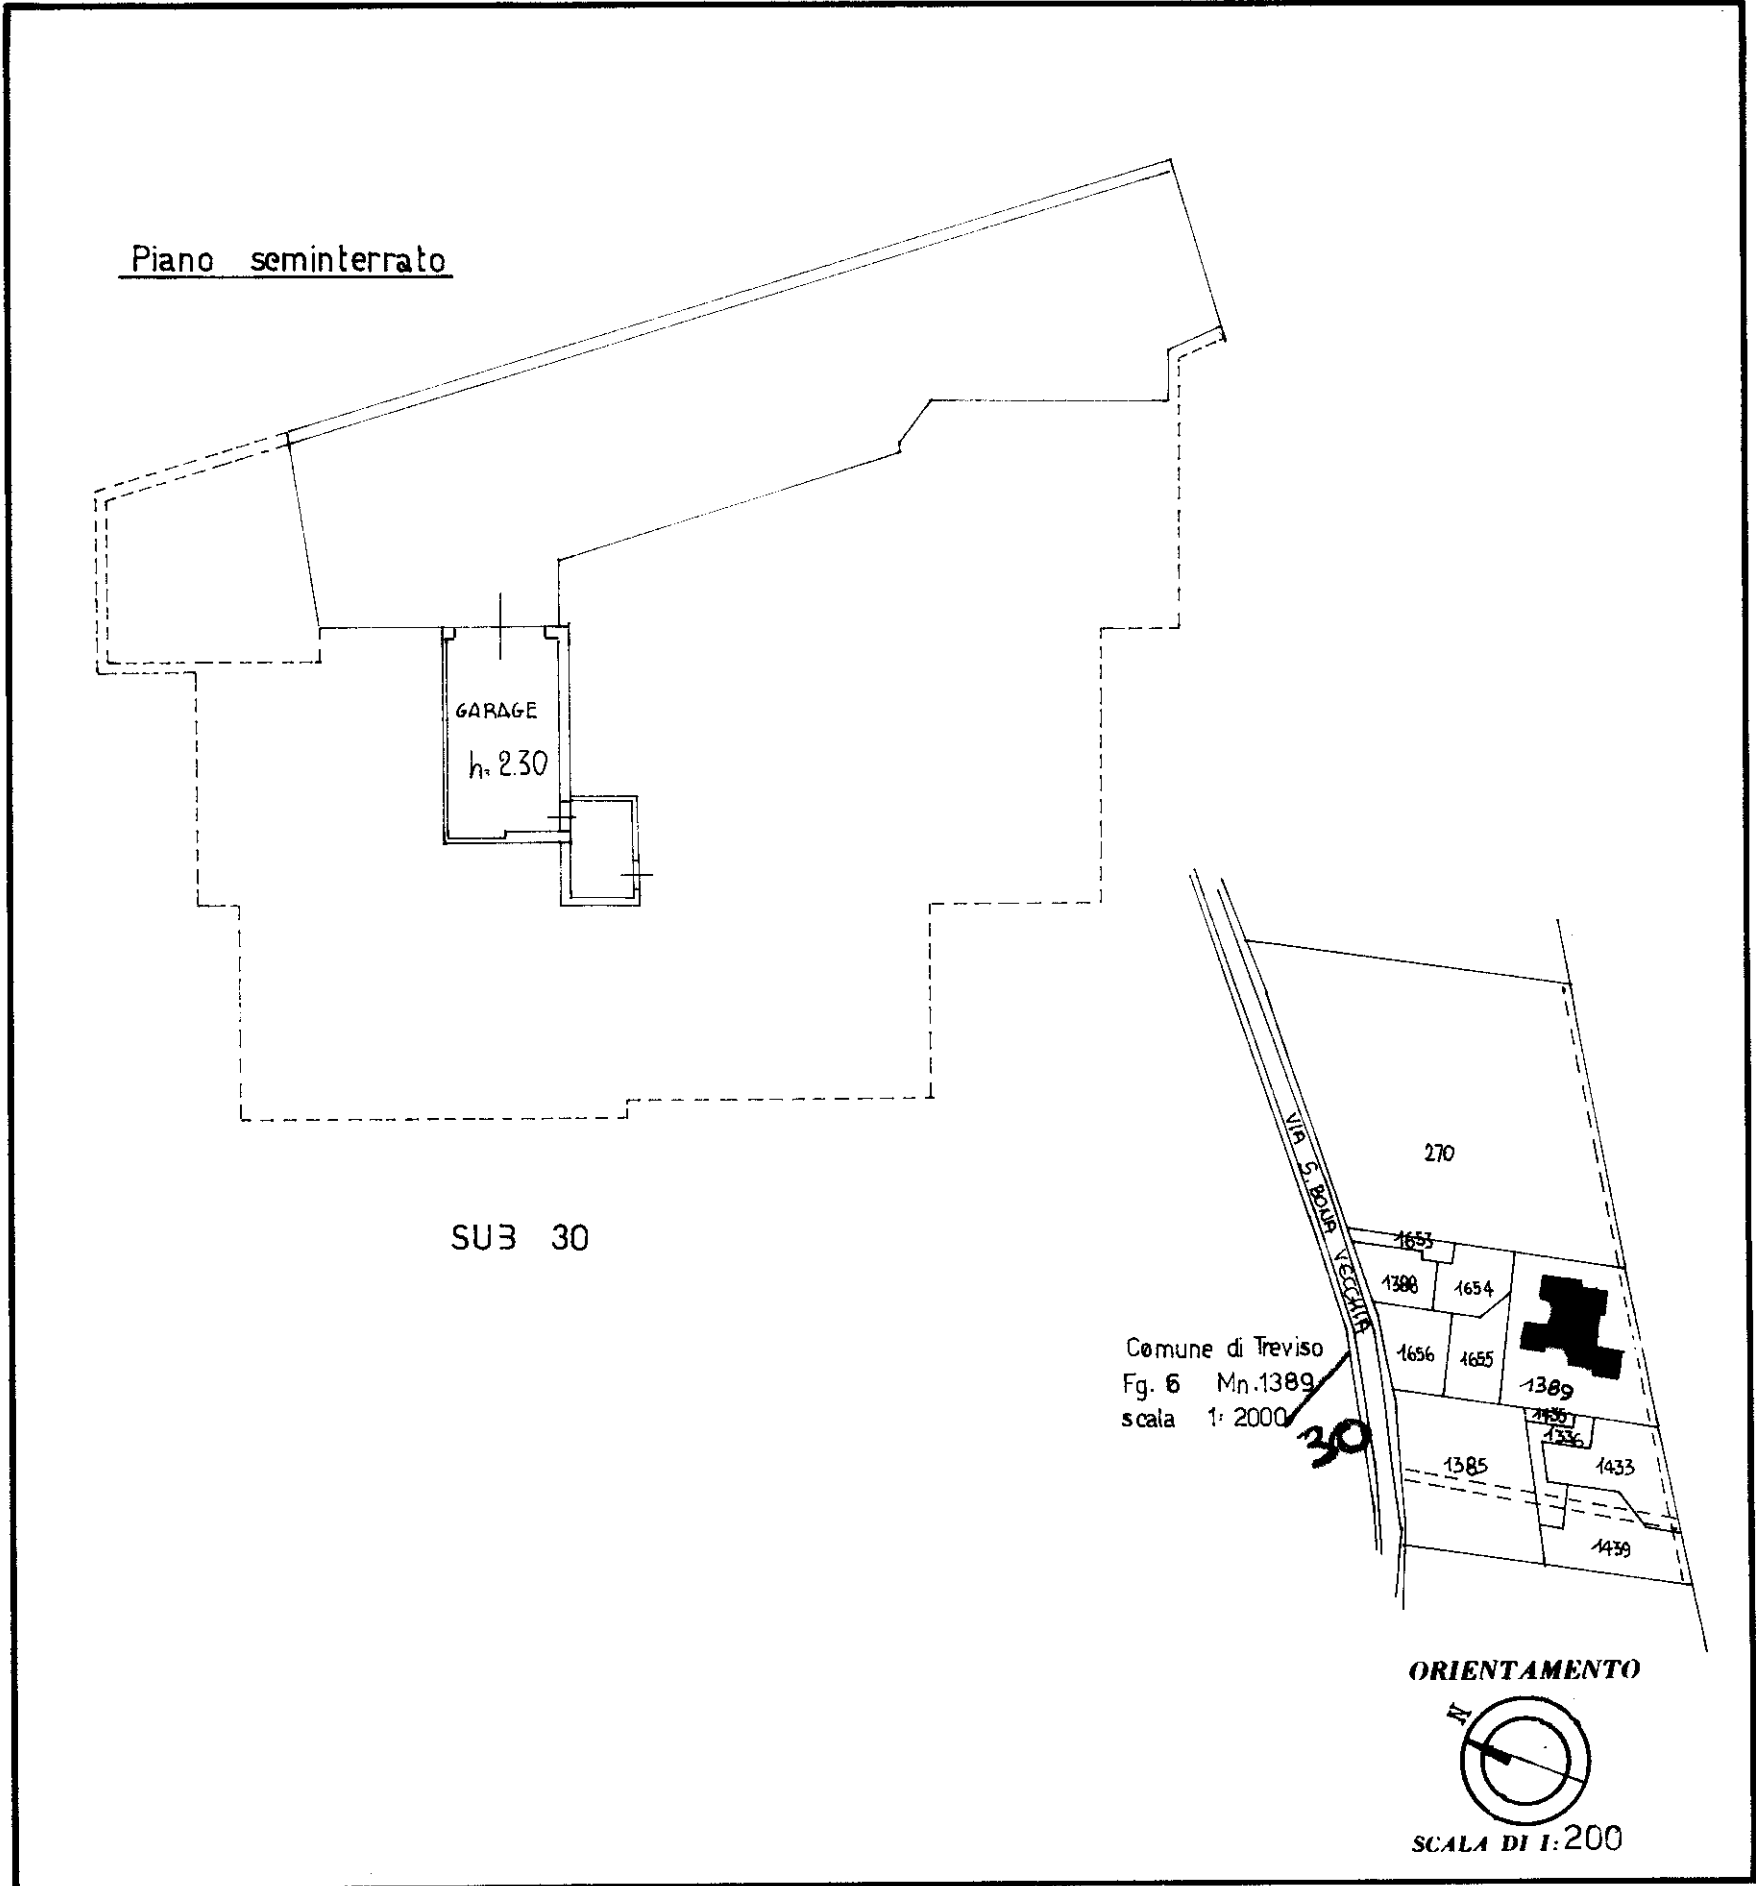

SPAZIO RISERVATO PER LE ANNOTAZIONI D'UFFICIO	
DATA PROT. N.° 4119	

SBG - Treviso

Compilata dal	Geom. MASSIMO
	(Titolo, nome e cognome del tecnico)
	MORANDIN
Iscritto all'Albo dei	Geometri
della Provincia di	Treviso
DATA	
Firma:	<i>[Signature]</i>

MINISTERO DELLE FINANZE

DIREZIONE GENERALE DEL CATASTO E DEI SERVIZI TECNICI ERARIALI

NUOVO CATASTO EDILIZIO URBANO

(R. DECRETO-LEGGE 13 APRILE 1939, N. 652)

Mod. B (Nuovo Catasto Edilizio Urbano)


Planimetria dell'immobile situato nel Comune di TRE VISO Via S. BONA VECCHIA

Ditta


Allegata alla dichiarazione presentata all'Ufficio Tecnico Erariale di Treviso

Scheda N.°

SUB 11

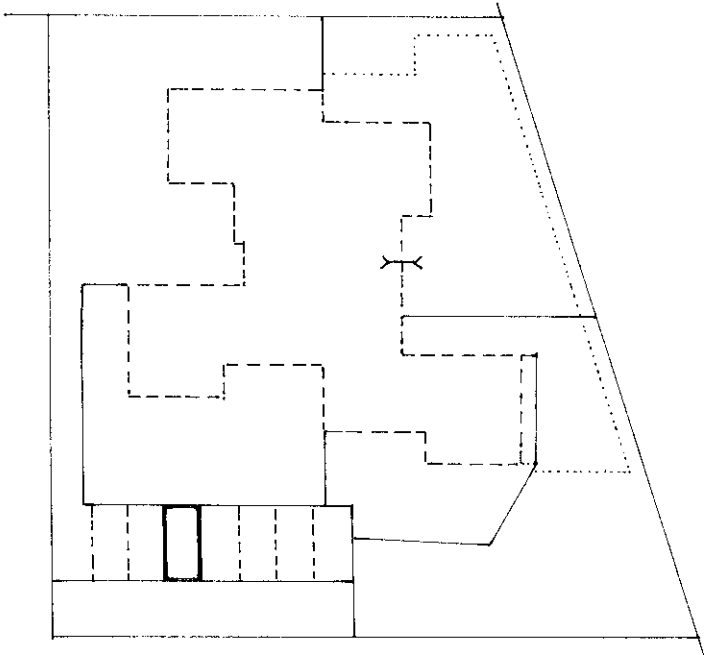

Posto auto scoperto
mq. 12

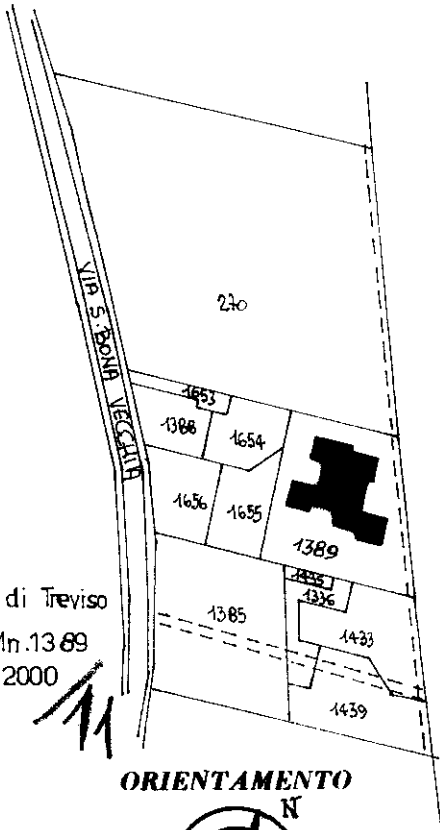

Comune di Treviso
Fg. 6 Mn. 1389
scala 1:2000

ORIENTAMENTO



SCALA DI 1:500

SPAZIO RISERVATO PER LE ANNOTAZIONI D'UFFICIO

DATA

PROT. N.°

4119

SBG - Treviso

Compilata dal Geom. MASSIMO

(Titolo, nome e cognome del tecnico)

MORANDIN

Iscritto all'Albo dei Geometri

della Provincia di Treviso

DATA

Firma:

Massimo Morandin