

TRIBUNALE DI FERRARA


Esecuzione Immobiliare n° 142/2024

PLANIMETRIA DIMOSTRATIVA
DELL'IMMOBILE IN CODIGORO
Fraz. Mezzogoro- Via GRAN LINEA

PLANIMETRIA
LOTTO 1 E LOTTO 2
Pag.1 DI 3

 Comune di CODIGORO - LOTTO 1-
Foglio 23 Mapp. 42 sub 8 graffato al mapp. 43 sub.2 e mapp. 43 sub. 4

 Comune di CODIGORO - LOTTO 2-
Foglio 23 Mapp. 311 sub. 1 mapp. 311 sub. 2 e mapp. 310 BCNC

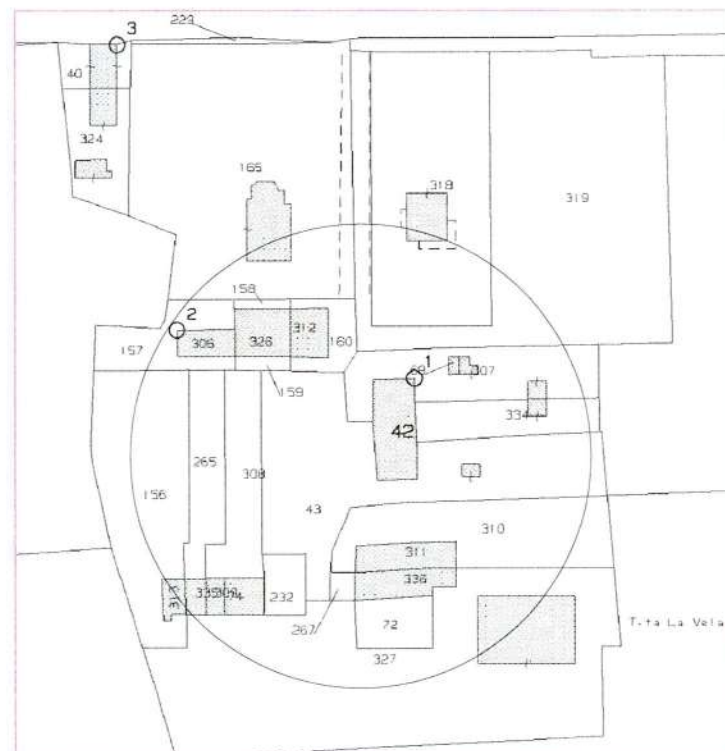

Stralcio di mappa
Comune CODIGORO
Fg. 23 Mapp. 42-43-310-311



VIGARANO MAINARDA (FE)


L'ESPERTO
ALLA STIMA




● Esecuzione Immobiliare n° 142/2024

Comune di CODIGORO
Foglio 23 Mapp. 42 sub 8 graffato al mapp. 43 sub.2 e mapp. 43 sub. 4

LOTTO 1
Pag.2 di 3

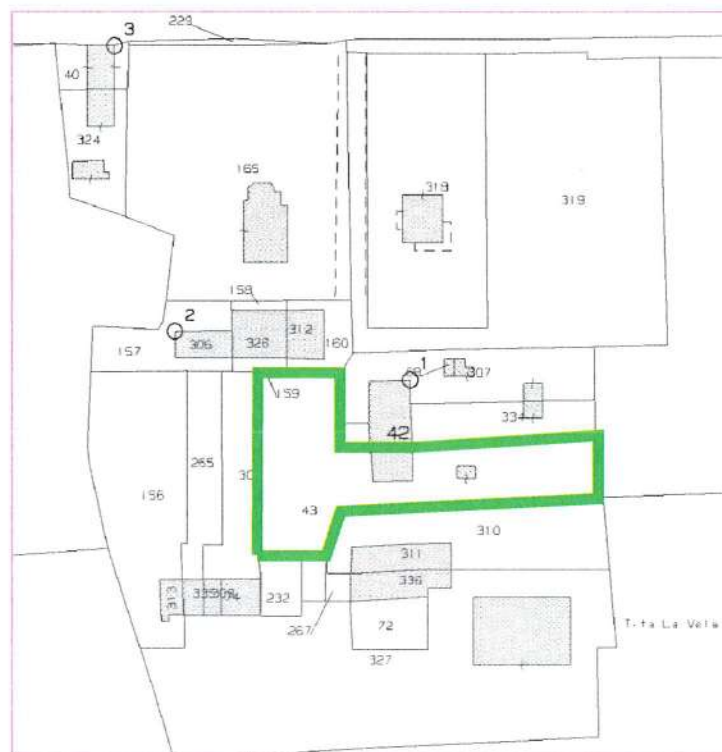

Stralcio di mappa
Comune CODIGORO
Fg. 23 Mapp. 42-43

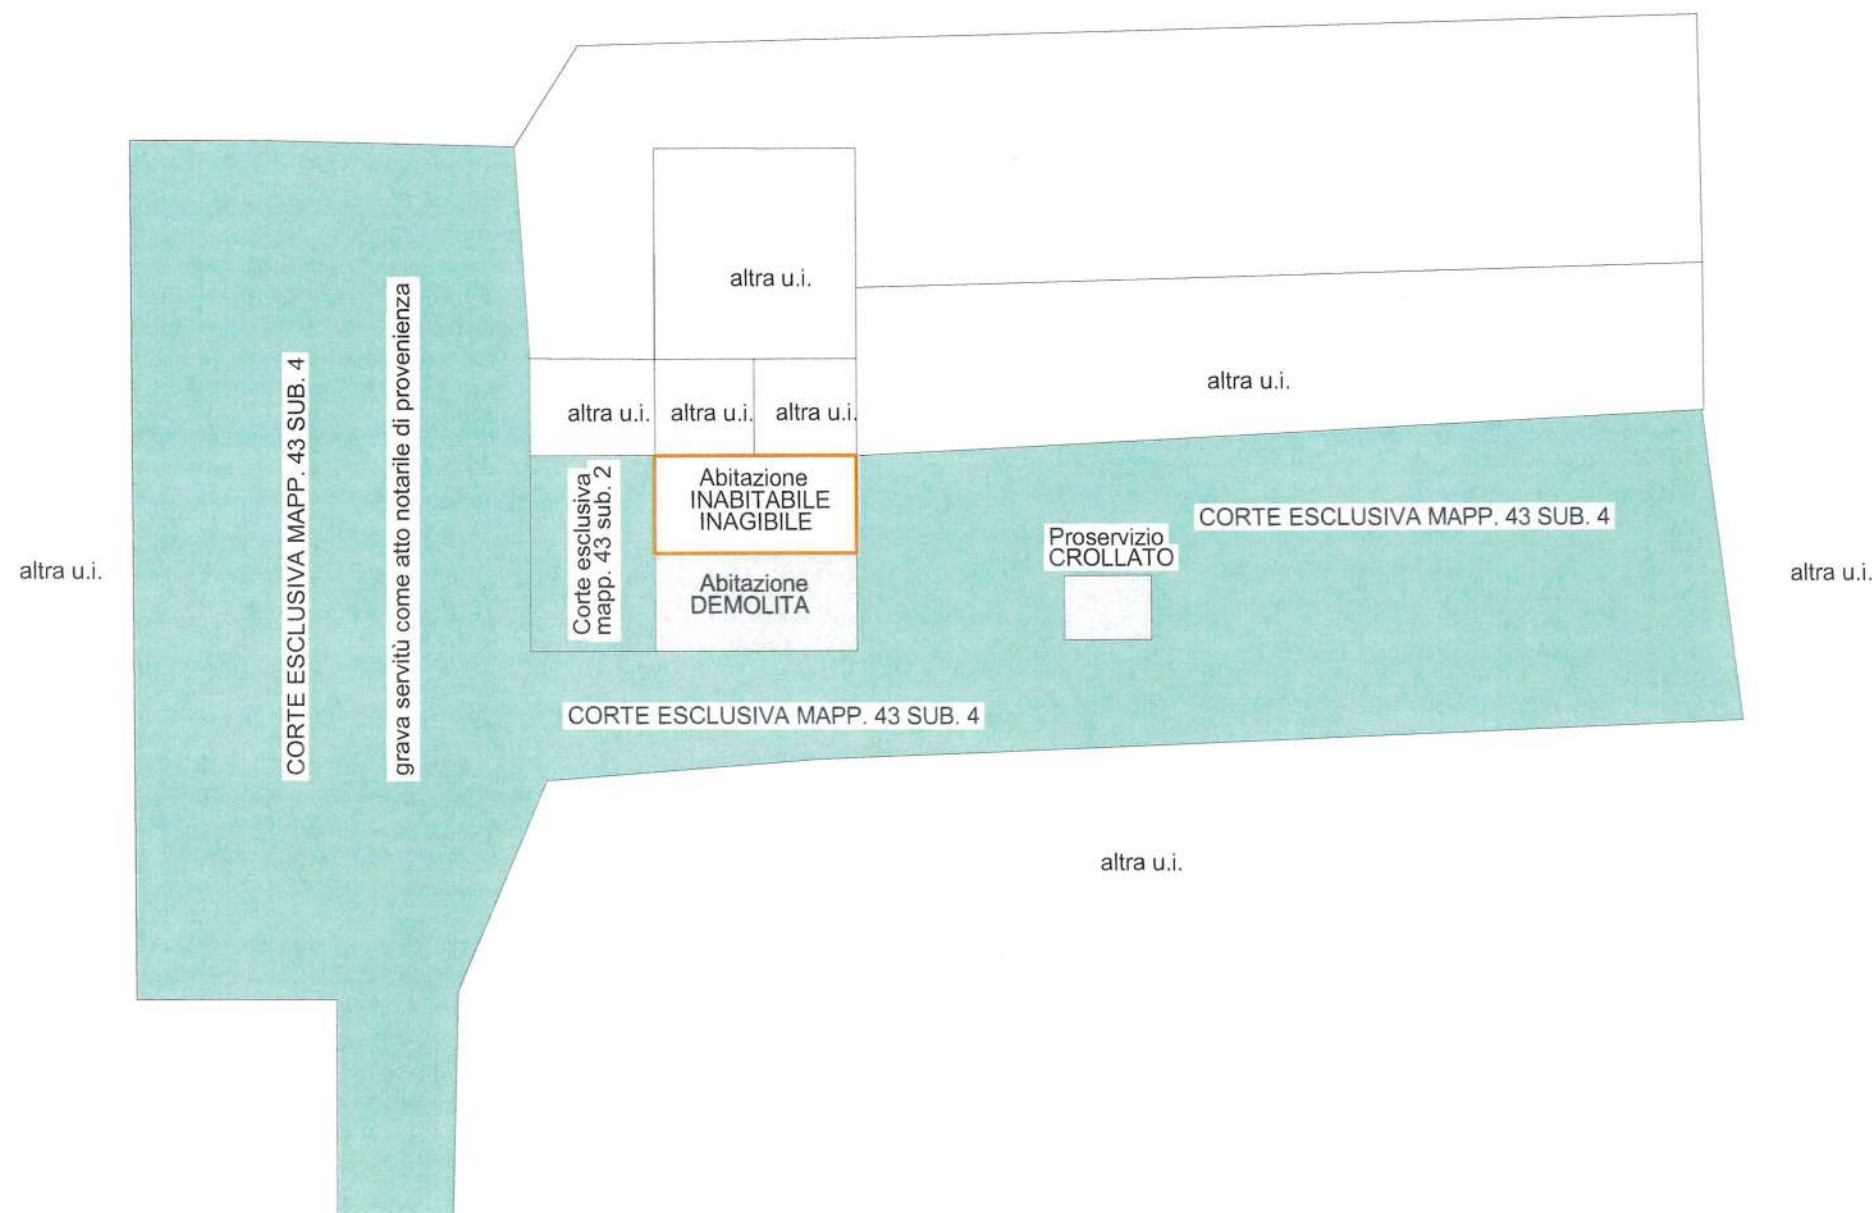


VIGARANO MAINARDA (FE)

L'ESPERTO
ALLA STIMA

TRIBUNALE DI FERRARA

Esecuzione Immobiliare n° 142/2024

Stralcio di mappa
Comune CODIGORO
Fg. 23 Mapp. 311-310

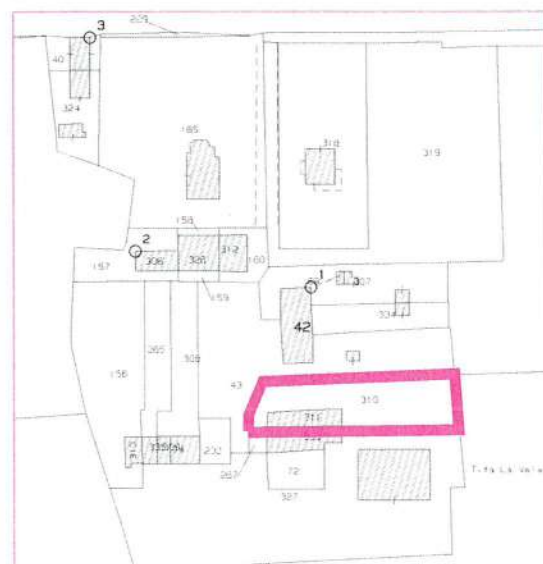

PLANIMETRIA DIMOSTRATIVA
DELL'IMMOBILE IN CODIGORO - Fraz. Mezzogoro
Via GRAN LINEA snc


Comune di CODIGORO
-Foglio 23 Mapp. 311 sub. 1 (magazzino)
-Foglio 23 Mapp. 311 sub. 2 (magazzino)
-Foglio 23 Mapp. 310 (BCNC corte comune ai sub. 1 e 2 del mapp. 311)

LOTTO 2
Pag. 3 di 3

MAPP. 311 sub. 1

MAPP. 311 sub. 2

MAPP. 310

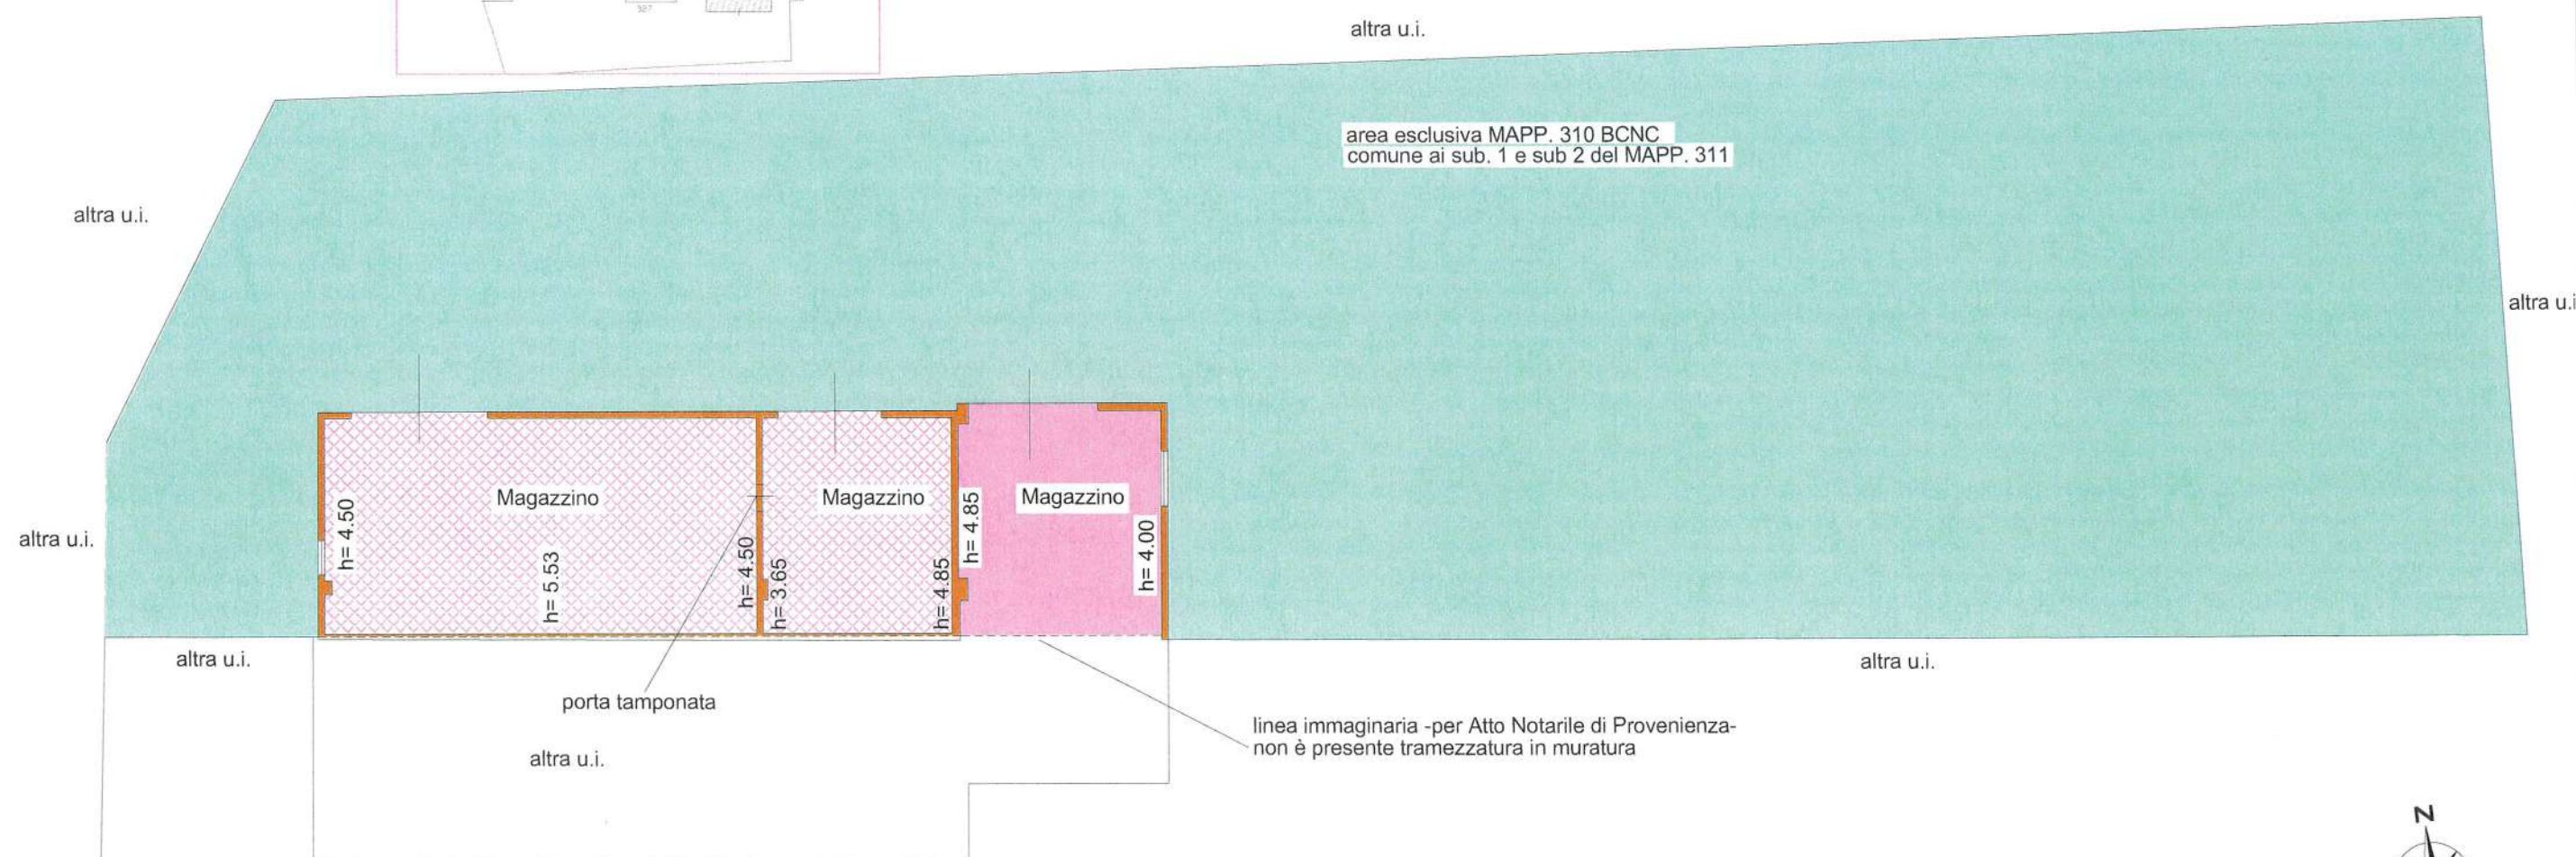

VIGARANO MAINARDA (FE)

L'ESPERTO
ALLA STIMA

