

Agenzia del Territorio
CATASTO FABBRICATI
Ufficio provinciale di
Bergamo

Dichiarazione protocollo n. BG0226191 del 30/06/2008
Planimetria di u.i.u. in Comune di Madone
Via Piave civ. 8


Identificativi Catastali:
Sezione:
Foglio: 5
Particella: 98
Subalterno: 701

Compilata da:
Merelli Marco
Iscritto all'albo:
Architetti
Prov. Bergamo N. 1455

Scheda 1
Scala 1: 200

Ultima planimetria in atti

Data: 08/07/2025 - n. T133285 - Richiedente: CLNSRG59B20A794Y
Totale schede: 2 - Formato di acquisizione: A3(297x420) - Formato stampa richiesto: A4(210x297)

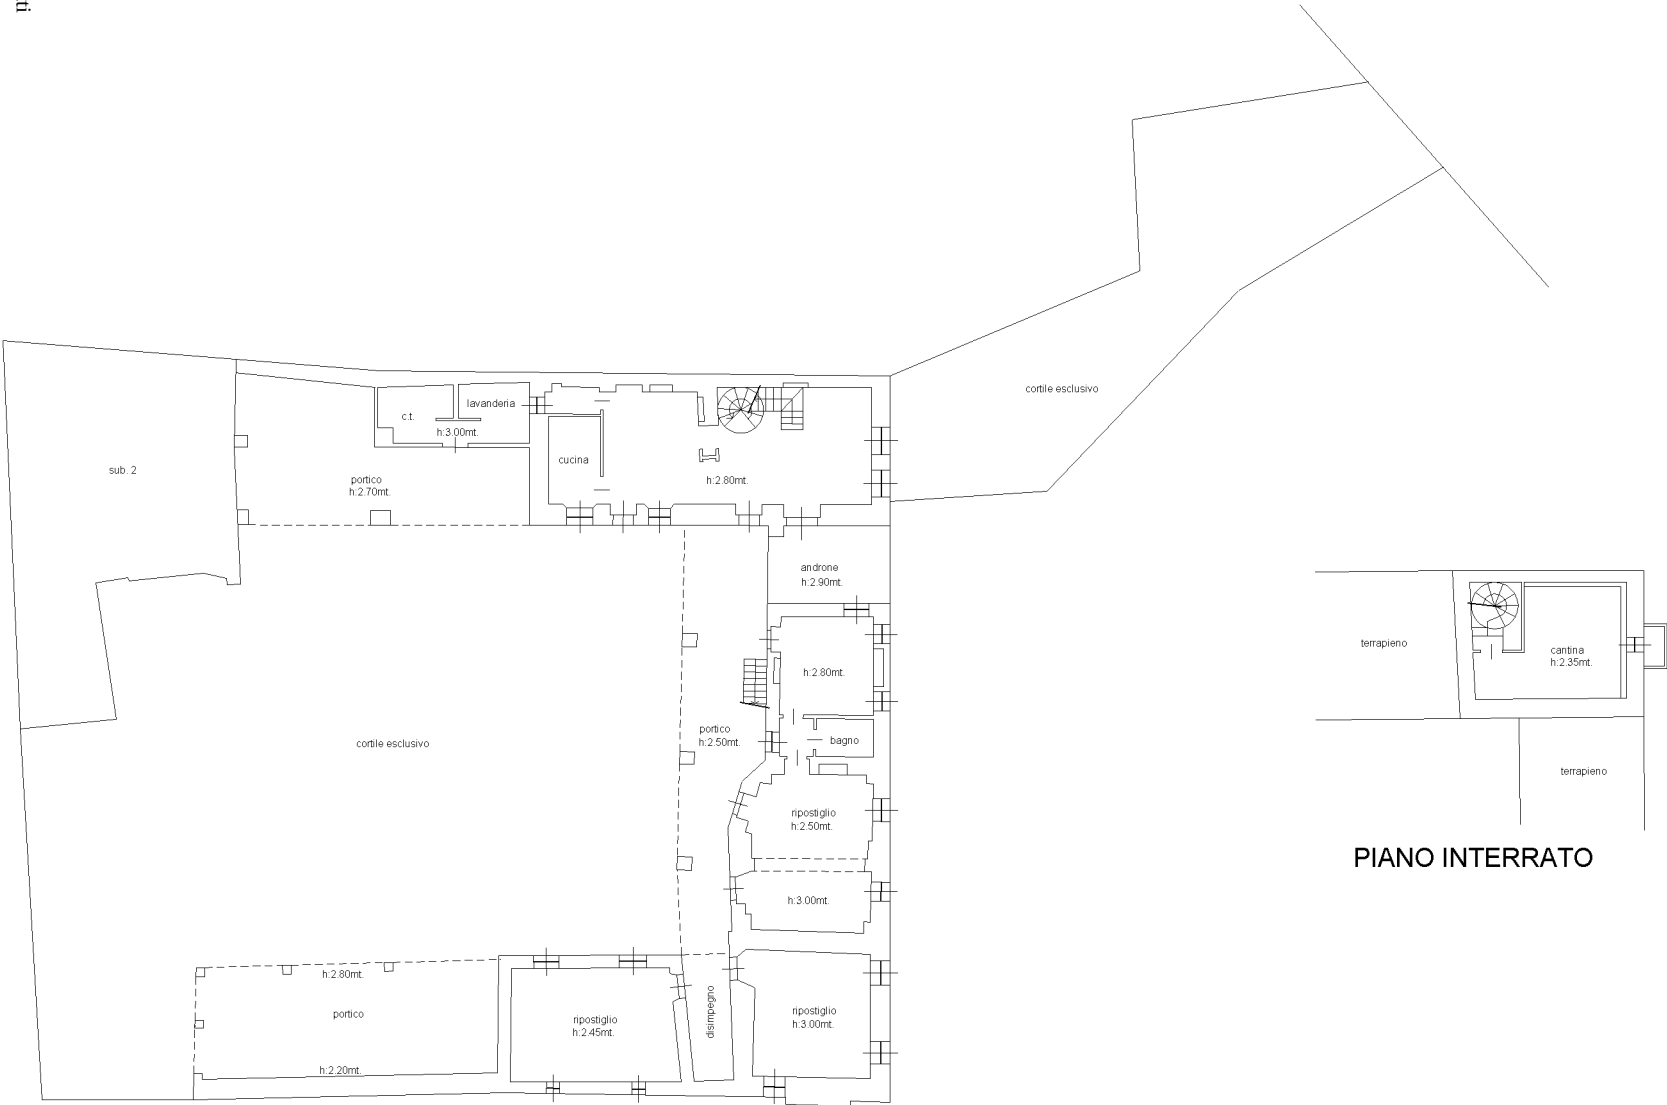

PIANO TERRA

PIANO INTERRATO



Agenzia del Territorio
CATASTO FABBRICATI
Ufficio Provinciale di
Bergamo

Dichiarazione protocollo n. BG0226191 del 30/06/2008

Planimetria di u.i.u. in Comune di Madone

Via Piave

civ. 8

Identificativi Catastali:

Sezione:

Foglio: 5

Particella: 98

Subalterno: 701

Compilata da:
Merelli Marco


Iscritto all'albo:
Architetti

Prov. Bergamo

N. 1455

Scheda n. 2

Scala 1:200

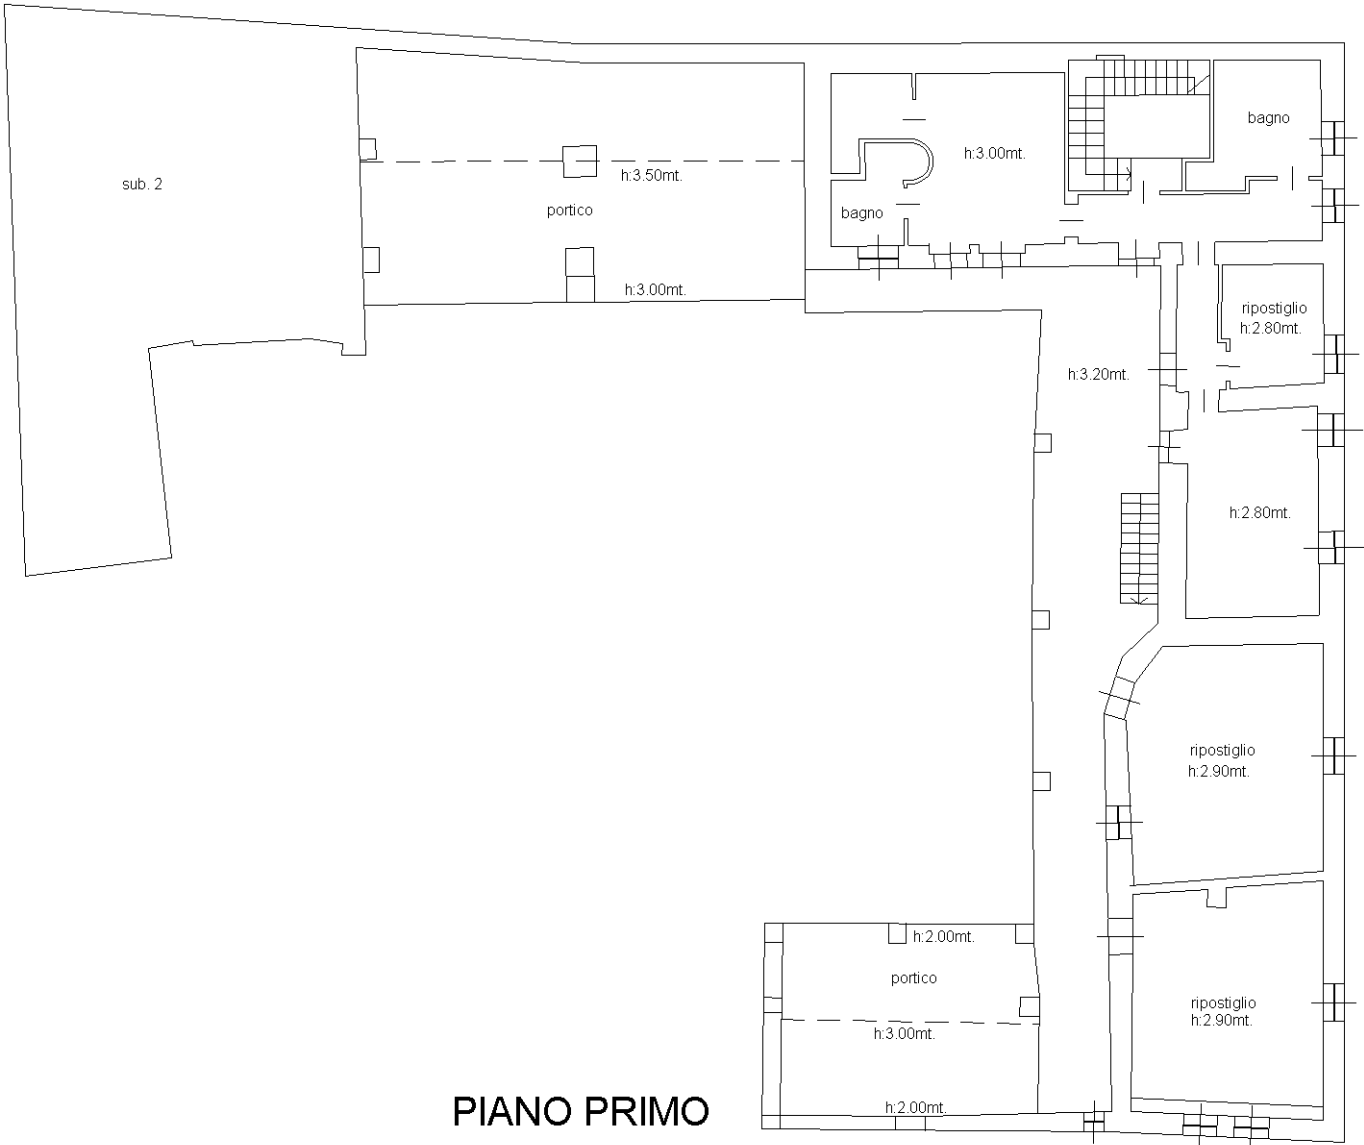

PIANO PRIMO



Ultima planimetria in atti