

COMUNE DI TORREMAGGIORE

Rilievo Planimetrico

Abitazione Foglio 94 P.Ila 4548 sub. 23 categoria A/3

PIANO QUARTO

H=2,85


vano scala

altra u.i.

cortile

Viale Guglielmo Marconi

Via Umberto Giordano

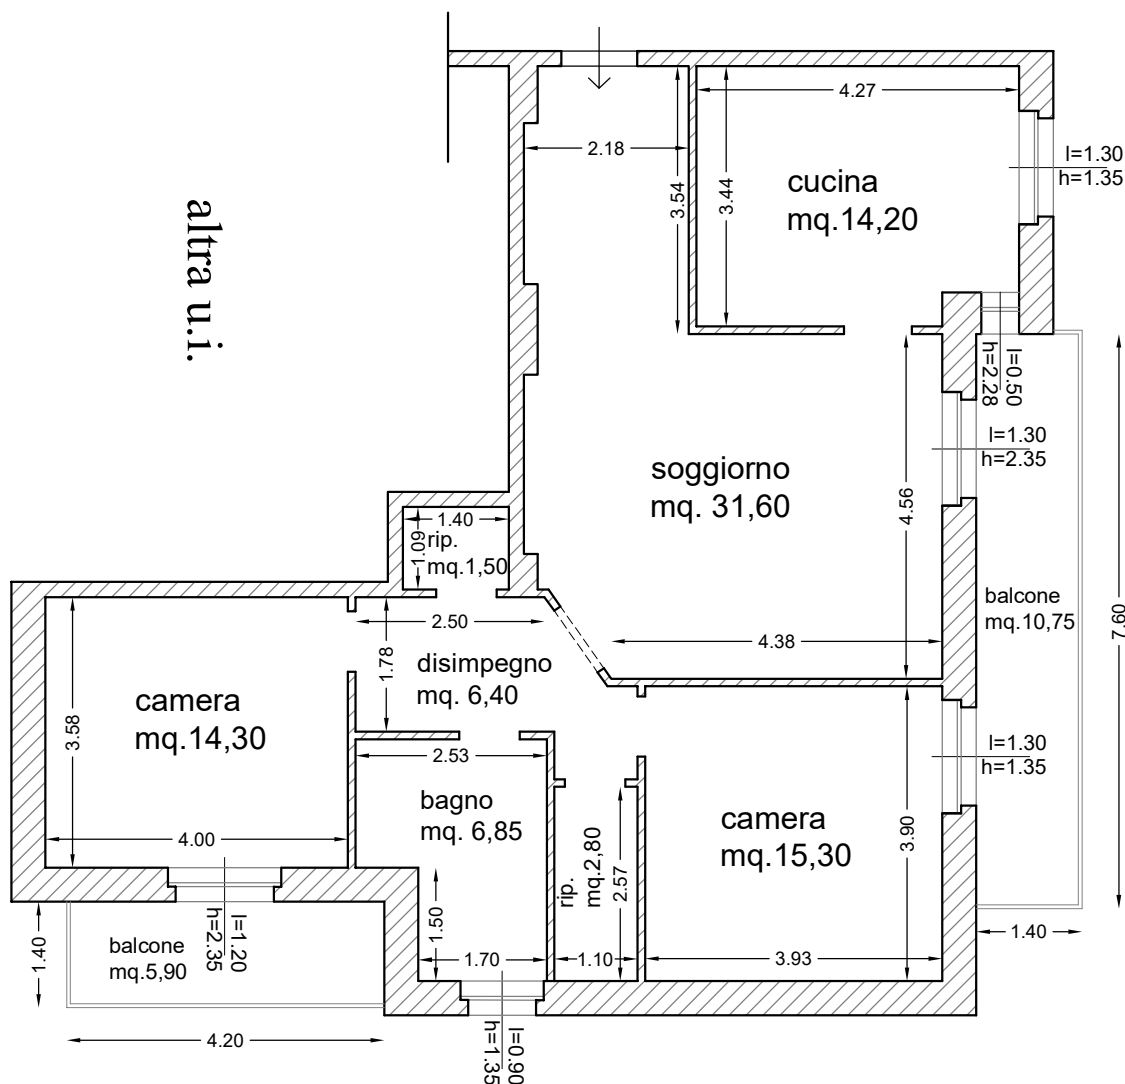

IL CONSULENTE TECNICO D'UFFICIO
Arch. Caterina Menditti

TAVOLA
1
Scala 1:100

ORIENTAMENTO



COMUNE DI TORREMAGGIORE

Rilievo Planimetrico

Abitazione Foglio 94 P.Ila 4548 sub. 23 categoria A/3

PIANO QUARTO

H=2,85


vano scala

altra u.i.

cortile

Viale Guglielmo Marconi

Via Umberto Giordano

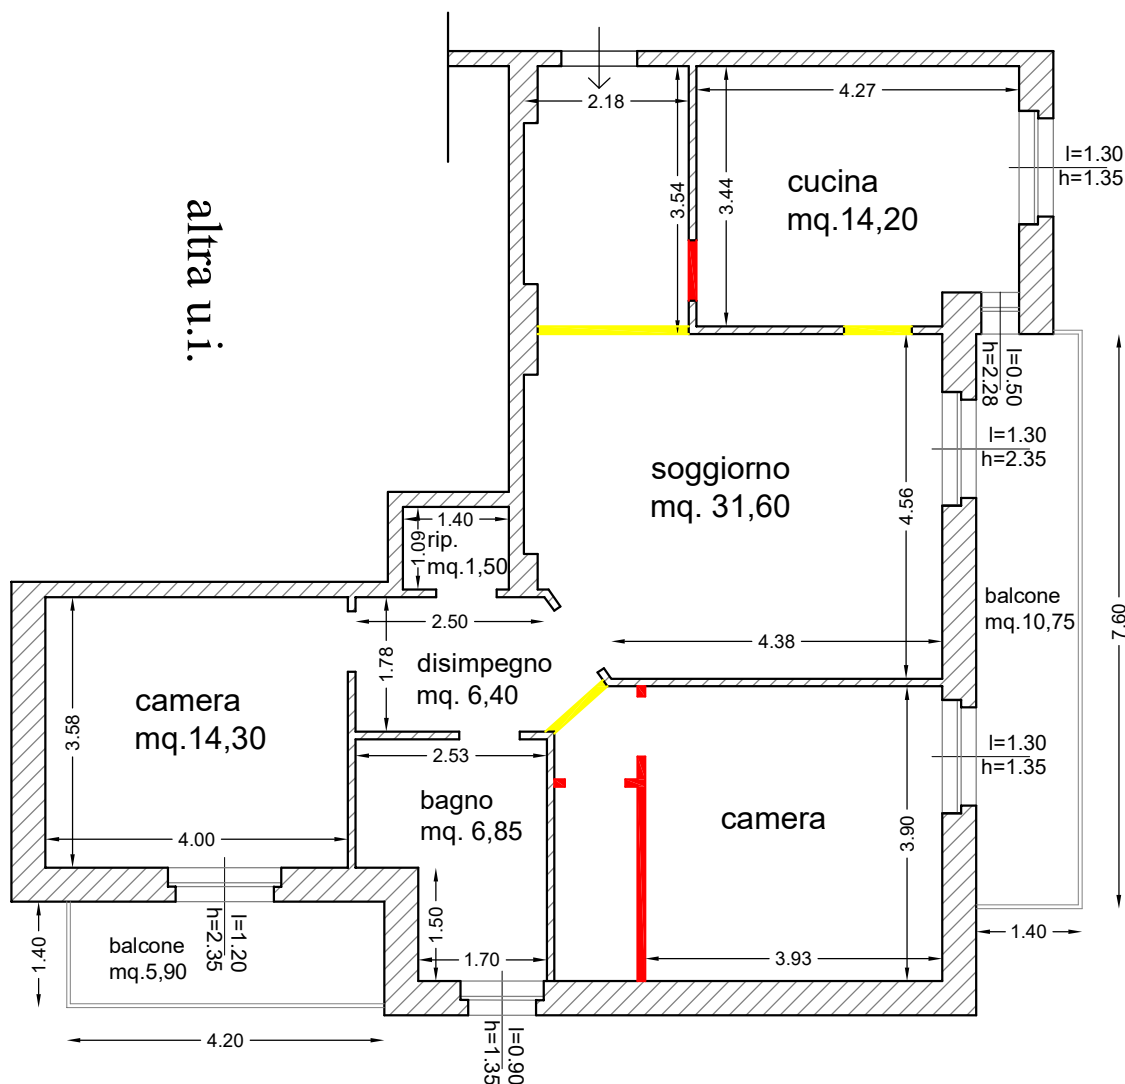

DEMOLIZIONI
COSTRUZIONI

IL CONSULENTE TECNICO D'UFFICIO
Arch. Caterina Menditti

TAVOLA
2
Scala 1:100

ORIENTAMENTO
N


COMUNE DI TORREMAGGIORE

Rilievo Planimetrico

Abitazione Foglio 94 P.Ila 4548 sub. 63 categoria C/6

PIANO INTERRATO

H=4,45

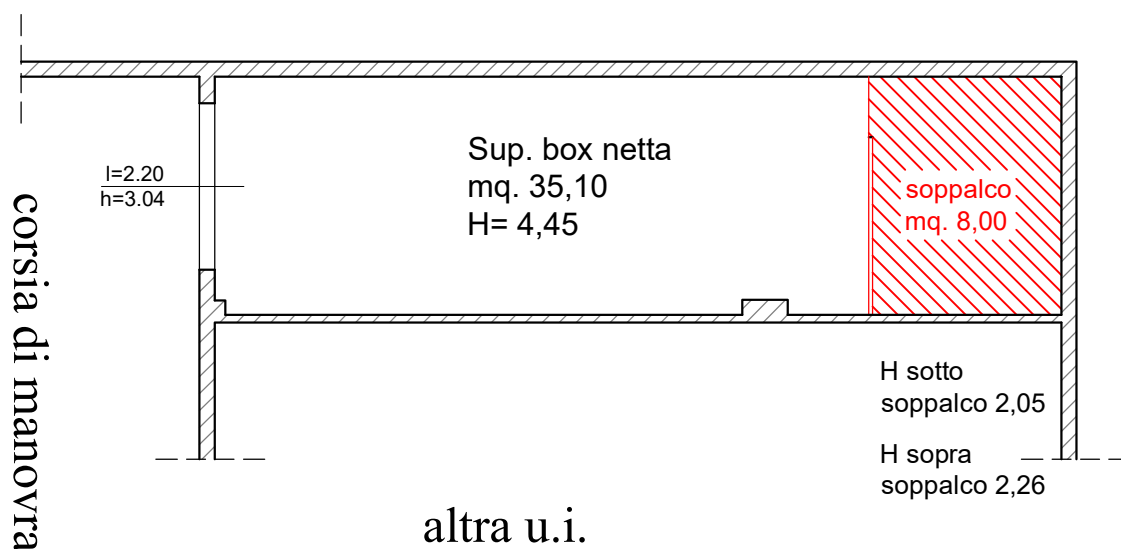

 DEMOLIZIONI
 COSTRUZIONI

IL CONSULENTE TECNICO D'UFFICIO
Arch. Caterina Menditti

TAVOLA
3
Scala 1:100

ORIENTAMENTO
