

MODULARIO
F. - Cat. S. T. - 315



MINISTERO DELLE FINANZE

DIREZIONE GENERALE DEL CATASTO E DEI SERVIZI TECNICI ERARIALI

MOD. B (Nuovo Catasto Edilizio Urbano)

Lire
20


NUOVO CATASTO EDILIZIO URBANO

(R. DECRETO-LEGGE 13 APRILE 1939, N. 652)


Planimetria dell'immobile situato nel Comune di PORCIA Via BRENTELLA

Ditta [redacted]

Allegata alla dichiarazione presentata all'Ufficio Tecnico Erariale di PORDENONE
Scheda serie "C" n°C178546

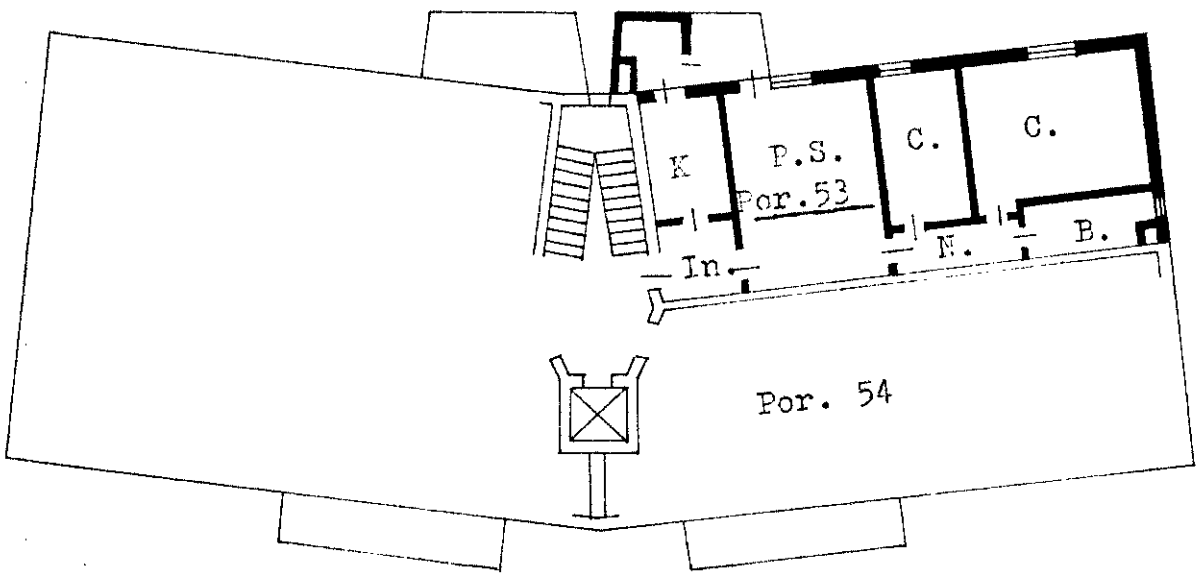

Piano Sesto
Porzione 53
h=280

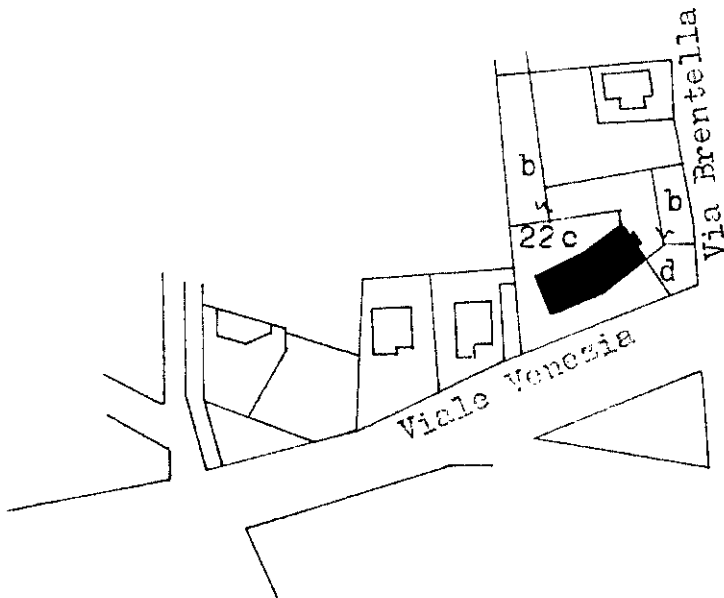

MAPPA DI PORCIA

F.4 Mapp.22c-d

Scala 1:2000

ORIENTAMENTO



SCALA DI 1: 200

SPAZIO RISERVATO PER LE ANNOTAZIONI D'UFFICIO

DATA 16 NOV 1970

PROT. N° 2080


27

Compilata dal Geom. [redacted]
(Titolo, nome e cognome del tecnico)

Iscritto all'Albo dei Geometri
della Provincia di PORDENONE

DATA 26.10.1970

Firma: [Signature]

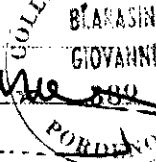

ISTITUTO POLIGRAFICO DELLO STATO

Agenzia del Territorio
CATASTO FABBRICATI
Ufficio Provinciale di
Pordenone

Dichiarazione protocollo n. PN0071005 del 08/03/2007	
Planimetria di u.i.u. in Comune di Porcia	
Via Del Porto civ.	
Identificativi Catastali:	Compilata da:
Sezione:	[redacted]
Foglio: 4	Iscritto all'albo:
Particella: 615	Geometri
Subalterno:	Prov. Pordenone N. 335

Scheda n. 1 Scala 1:100

