


Agenzia del Territorio
CATASTO FABBRICATI
Ufficio Provinciale di
Bergamo

Dichiarazione protocollo n. BG0173579 del 20/05/2008	
Planimetria di u.i.u. in Comune di Ponte San Pietro	
Via Michelangelo Buonarroti	civ. SN
Identificativi Catastali:	Compilata da: [REDACTED]
Sezione: PO	Iscritto all'albo: Geometri
Foglio: 3	
Particella: 2675	
Subalterno: 102	Prov. Bergamo N. 3037

Scheda n. 1 Scala 1:200

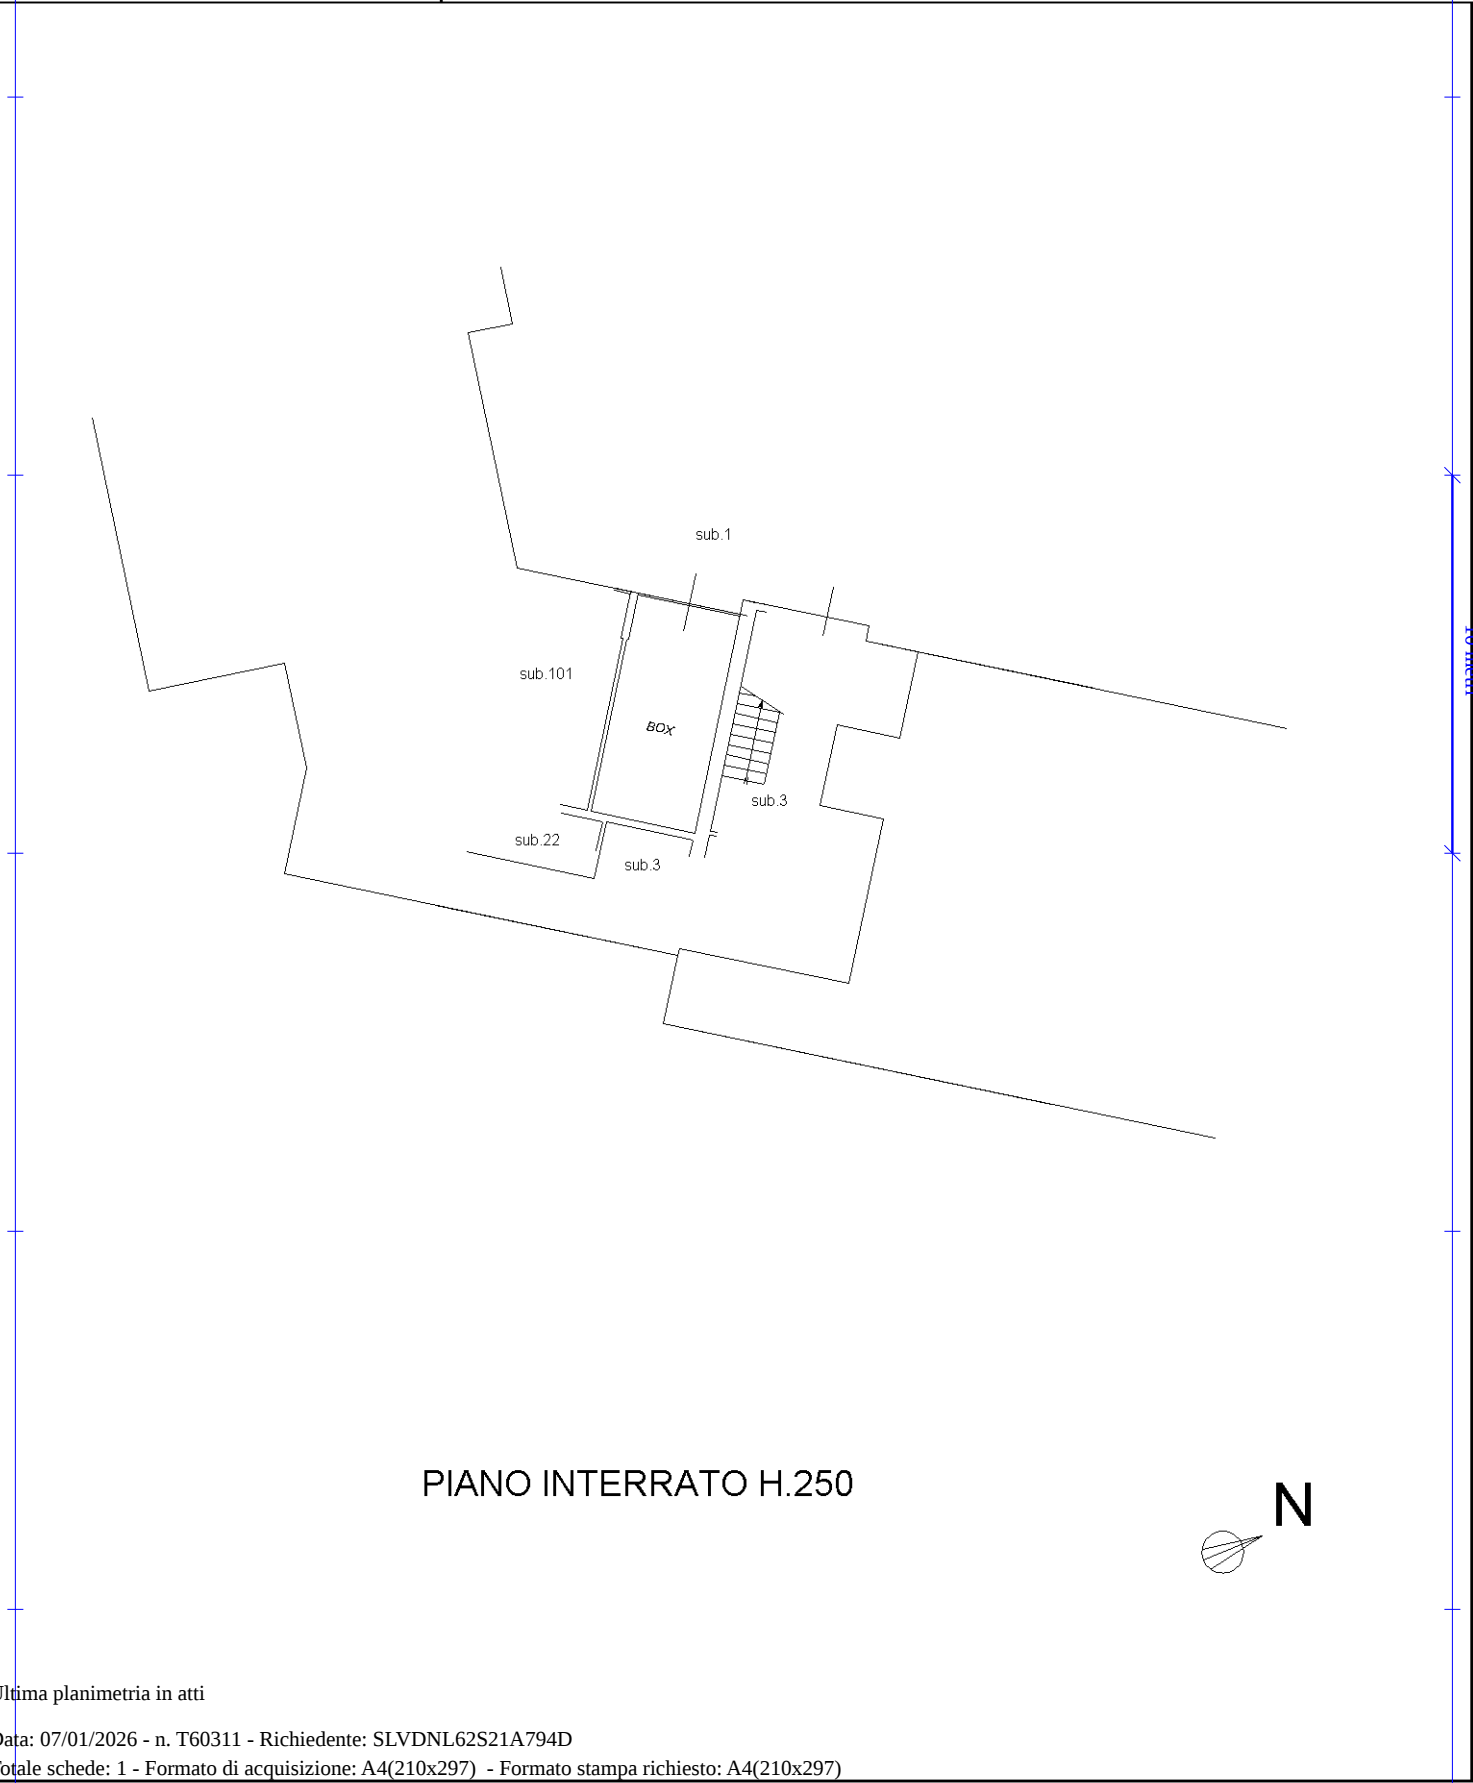

Ultima planimetria in atti