

Agenzia del Territorio
CATASTO FABBRICATI
Ufficio Provinciale di
Bergamo

Dichiarazione protocollo n. BG0173579 del 20/05/2008

Planimetria di u.i.u. in Comune di Ponte San Pietro

Via Michelangelo Buonarroti

civ. SN

Identificativi Catastali:

Sezione: P0

Foglio: 3

Particella: 2675

Subalterno: 85

Compilata da:


Iscritto all'albo:
Geometri

Prov. Bergamo

N. 3037

Scheda n. 1

Scala 1:200

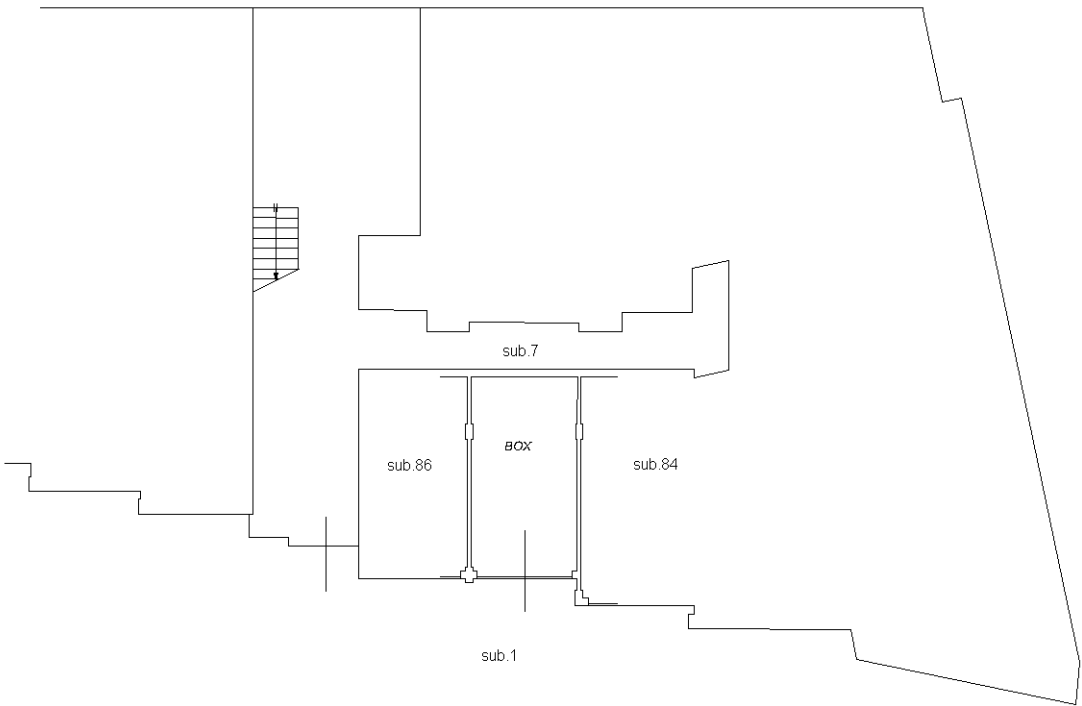

PIANO INTERRATO H.250



Ultima planimetria in atti