

Agenzia del Territorio
CATASTO FABBRICATI
Ufficio Provinciale di
Milano

Dichiarazione protocollo n. MI0409709 del 22/04/2011

Planimetria di u.i.u. in Comune di Lissone

Viale Lombardia

civ. 34

Identificativi Catastali:

Sezione:

Foglio: 5

Particella: 364

Subalterno: 705

Compilata da:

Marcolin Pietro Giorgio

Iscritto all'albo:

Geometri

Prov. Monza E Brianza


N. 482

Scheda n. 1


Scala 1:200

PIANO PRIMO H mt. 2.70

CORTILE COMUNE

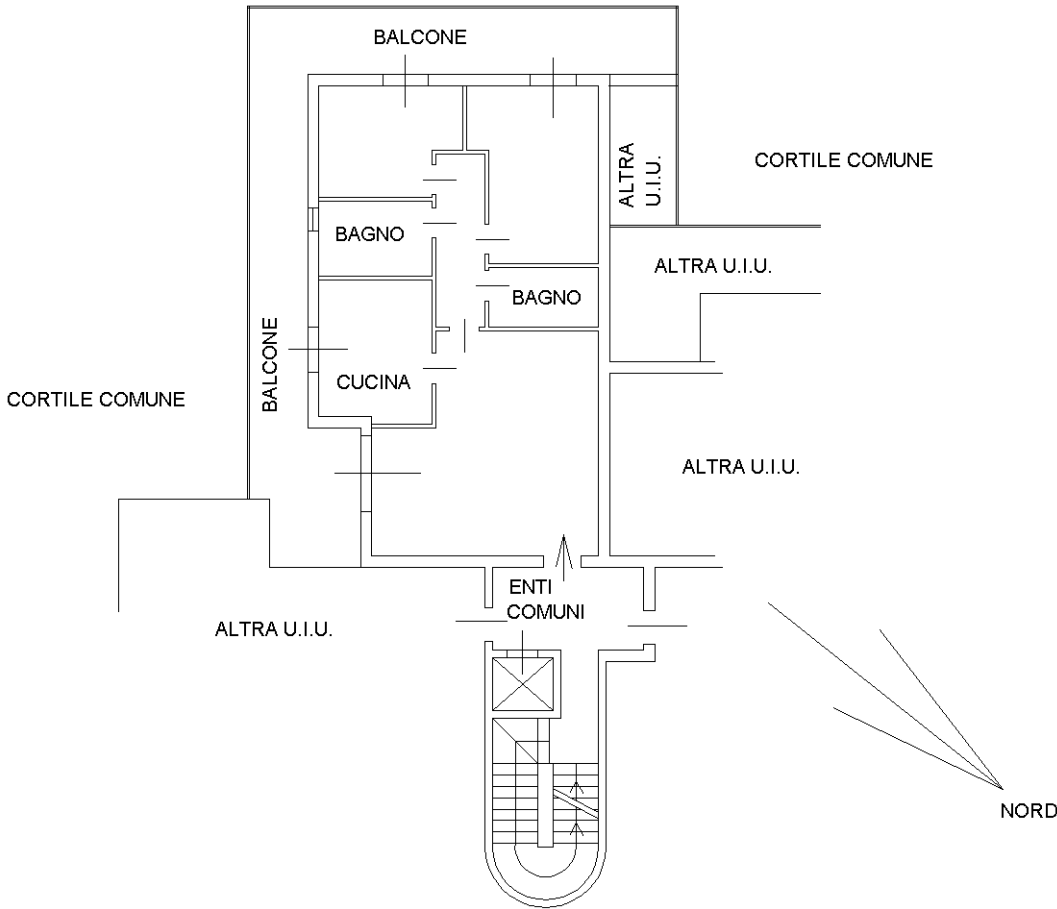

PIANO INTERRATO H mt. 3.50

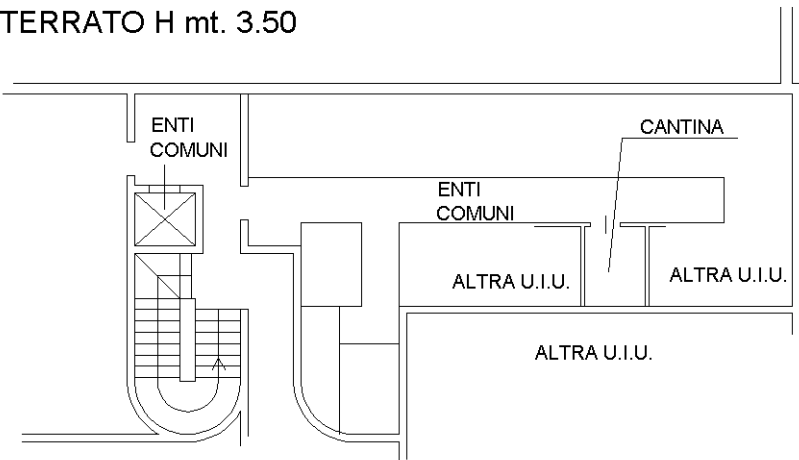

Ultima planimetria in atti