

Agenzia delle Entrate
CATASTO FABBRICATI
Ufficio Provinciale di
Caserta

Dichiarazione protocollo n. CE0006672 del 24/01/2020

Comune di Villa Di Briano

Via Ovidio

civ. 7

Identificativi Catastali:

Sezione:

Foglio: 7

Particella: 460

Subalterno: 12

Compilata da:

Iscritto all'albo:

Prov. Napoli

N. 12242


Planimetria

Scheda n. 1

Scala 1:200

PIANO TERRA

altra u.i.u.

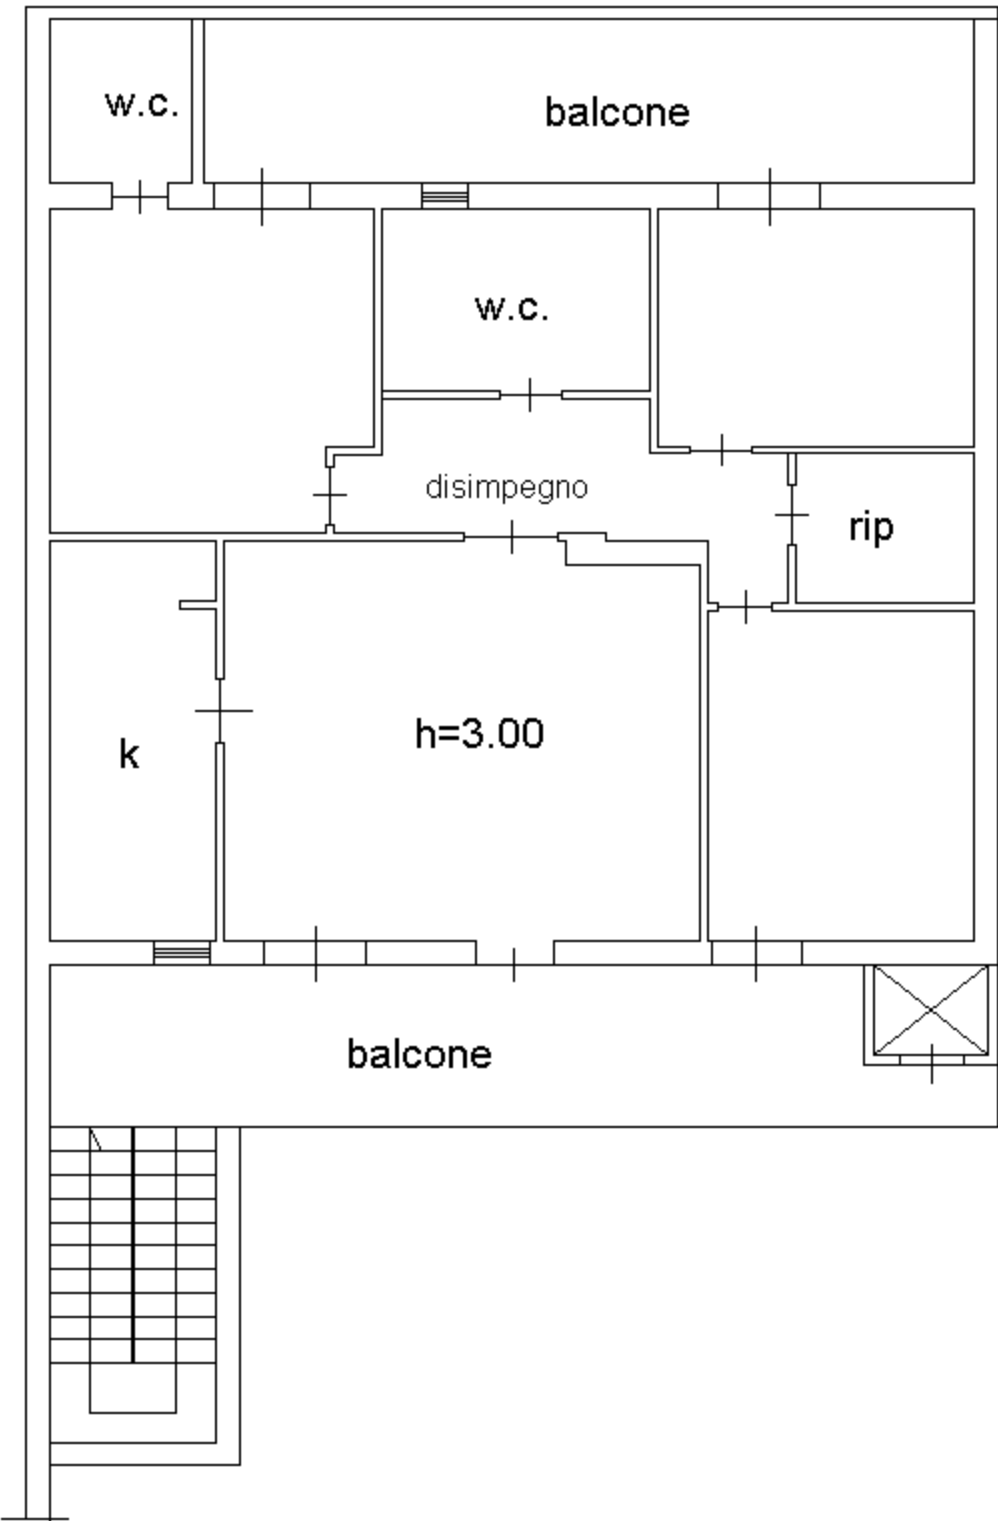


altra u.i.u.

altra u.i.u.

PIANO S1

altra u.i.u.

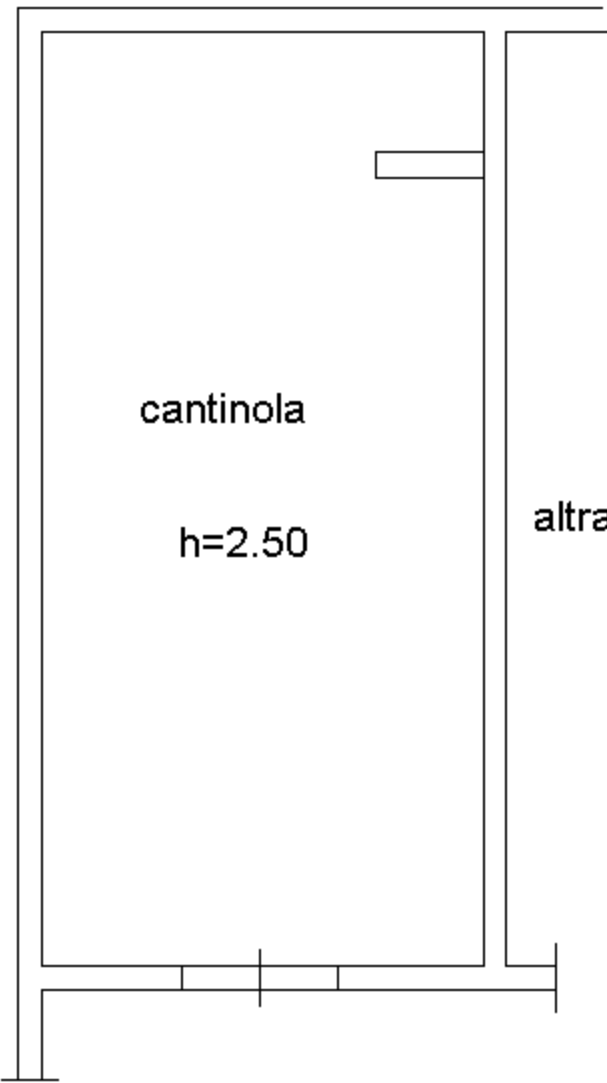

cortile comune

N

