

Agenzia del Territorio
CATASTO FABBRICATI
Ufficio Provinciale di
Rieti

Dichiarazione protocollo n. RI0022471 del 12/02/2009

Planimetria di u.i.u. in Comune di Magliano Sabina

Vocabolo Pietrini

civ. SNC

Identificativi Catastali:

Sezione:

Foglio: 4

Particella: 51

Subalterno: 5

Compilata da:

Allegrini Angelo

Iscritto all'albo:


Geometri

Prov. Rieti


N. 561

Scheda n. 1


Scala 1:200

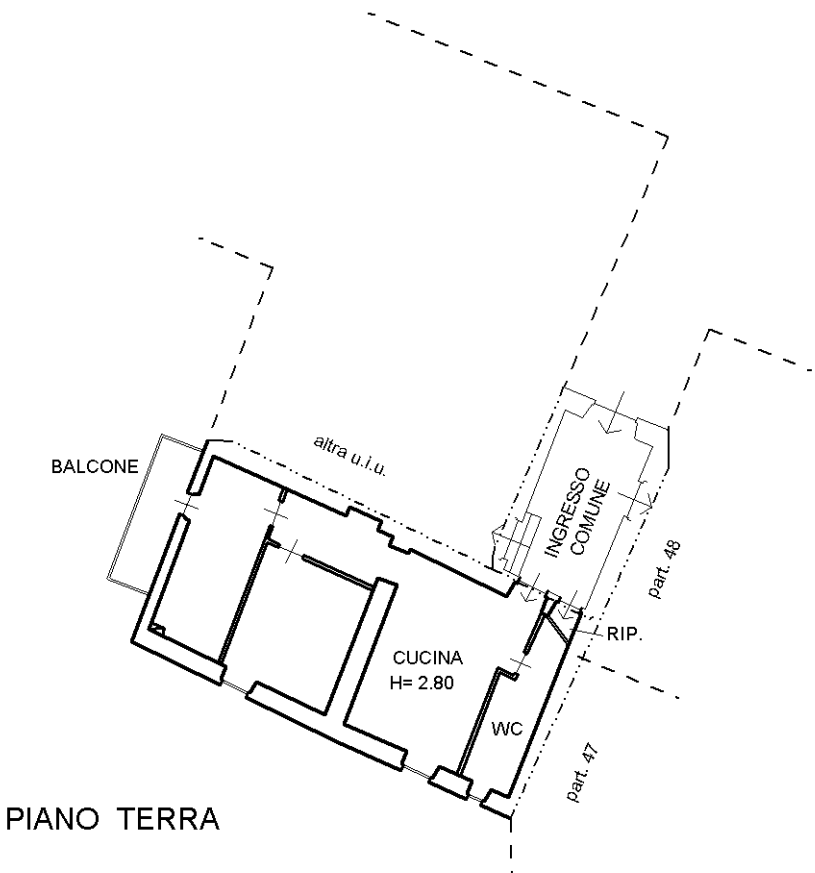

PIANO TERRA

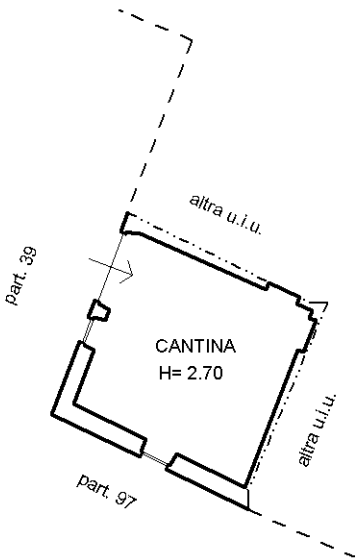

PIANO SOTTOSTRADA 1°

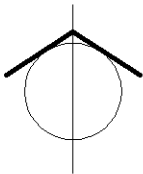

Ultima planimetria in atti