


**Agenzia delle Entrate**  
**CATASTO FABBRICATI**  
**Ufficio Provinciale di**  
**Catania**

Dichiarazione protocollo n. CT0019351 del 12/02/2019  
Planimetria di u.i.u. in Comune di Gravina Di Catania  
Via San Giovanni Galermo civ. 314

|                           |                    |
|---------------------------|--------------------|
| Identificativi Catastali: | Compilata da:      |
| Sezione:                  | Cosentino Rosario  |
| Foglio: 6                 | Iscritto all'albo: |
| Particella: 883           | Geometri           |
| Subalterno: 2             | Prov. Catania      |
|                           | N. 2011            |

Scheda n. 1      Scala 1:200

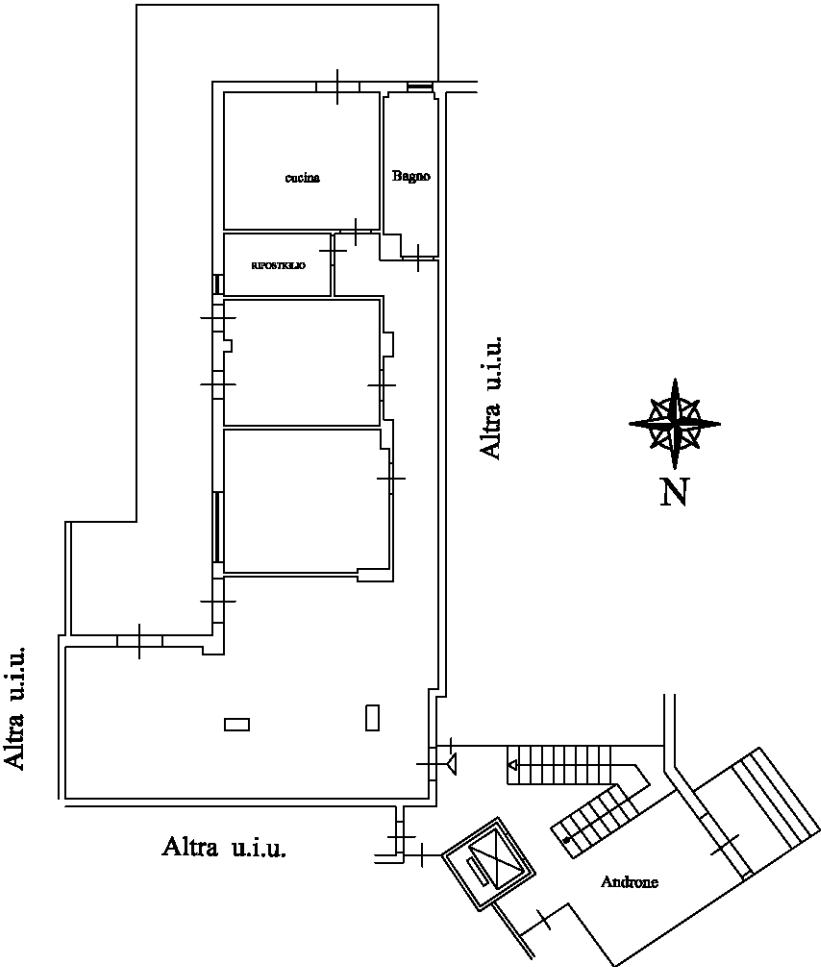

**PIANO TERRA**  
**H = 3,00**

Ultima planimetria in atti