


Agenzia delle Entrate
CATASTO FABBRICATI
Ufficio Provinciale di
Palermo

Dichiarazione protocollo n. PA0042753 del 12/02/2014	
Planimetria di u.i.u. in Comune di Palermo	
Via Mariano Stabile civ. 139	
Identificativi Catastali:	Compilata da:
Sezione:	Lima Gandolfo Antonio
Foglio: 123	Iscritto all'albo:
Particella: 67	Architetti
Subalterno: 55	Prov. Palermo N. 3097

Scheda n. 1 Scala 1:200

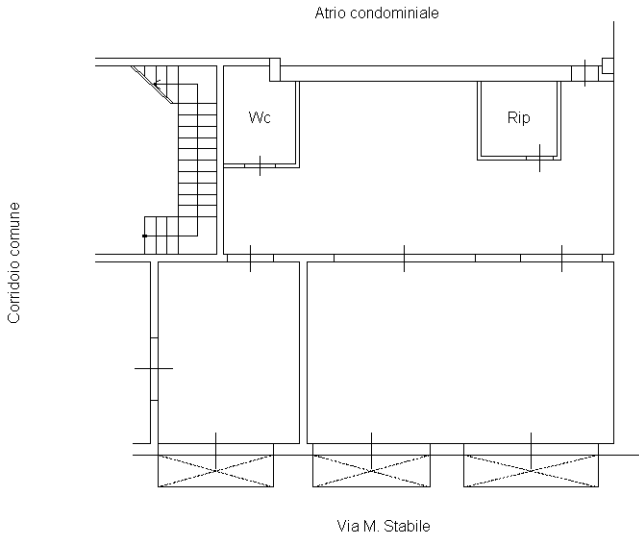

PIANO SEMINTERRATO
H=mt. 2,50

