

Agenzia del Territorio
CATASTO FABBRICATI
Ufficio Provinciale di
Palermo

Dichiarazione protocollo n. PA0175155 del 19/05/2004

Planimetria di u.i.u. in Comune di Palermo

Via Mariano Stabile

civ. 139

Identificativi Catastali:

Sezione:

Foglio: 123

Particella: 67

Subalterno: 55

Compilata da:

Lima Gandolfo Antonio


Iscritto all'albo:
Architetti

Prov. Palermo

N. 3097

Scheda n. 1

Scala 1:200

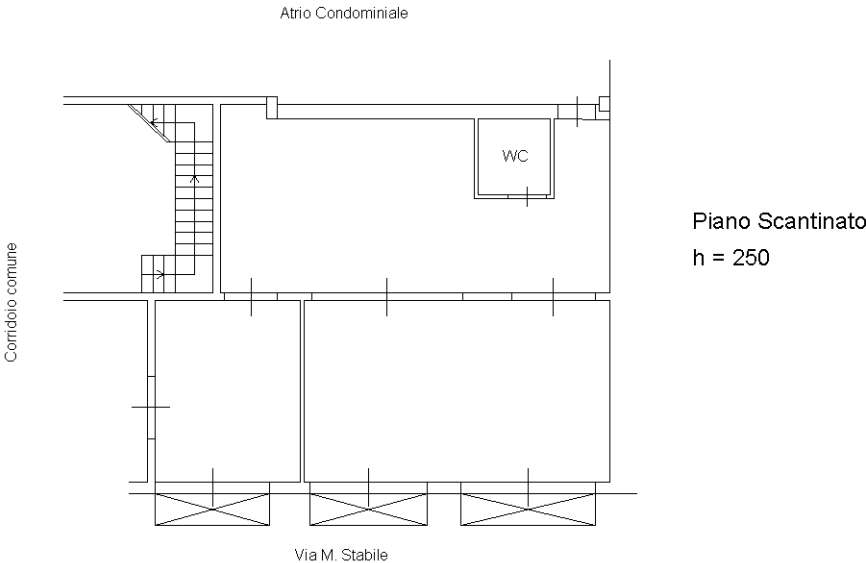

Piano Scantinato
h = 250

Planimetria non attuale