

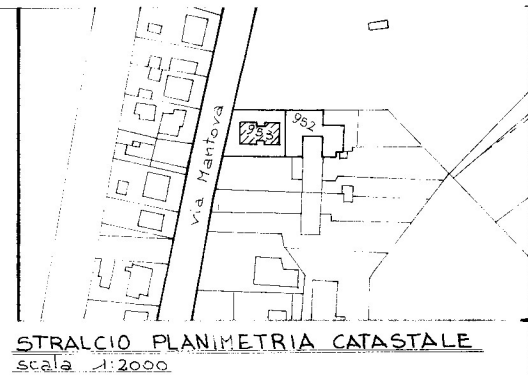



Ultima planimetria in atti
Data presentazione: 02/08/1995 - Data: 20/02/2026 - n. T55083 - Richiedente: CCCPRZ67B09D548M
Totale schede: 1 - Formato di acquisizione: A3(297x420) - Formato stampa richiesto: A4(210x297)

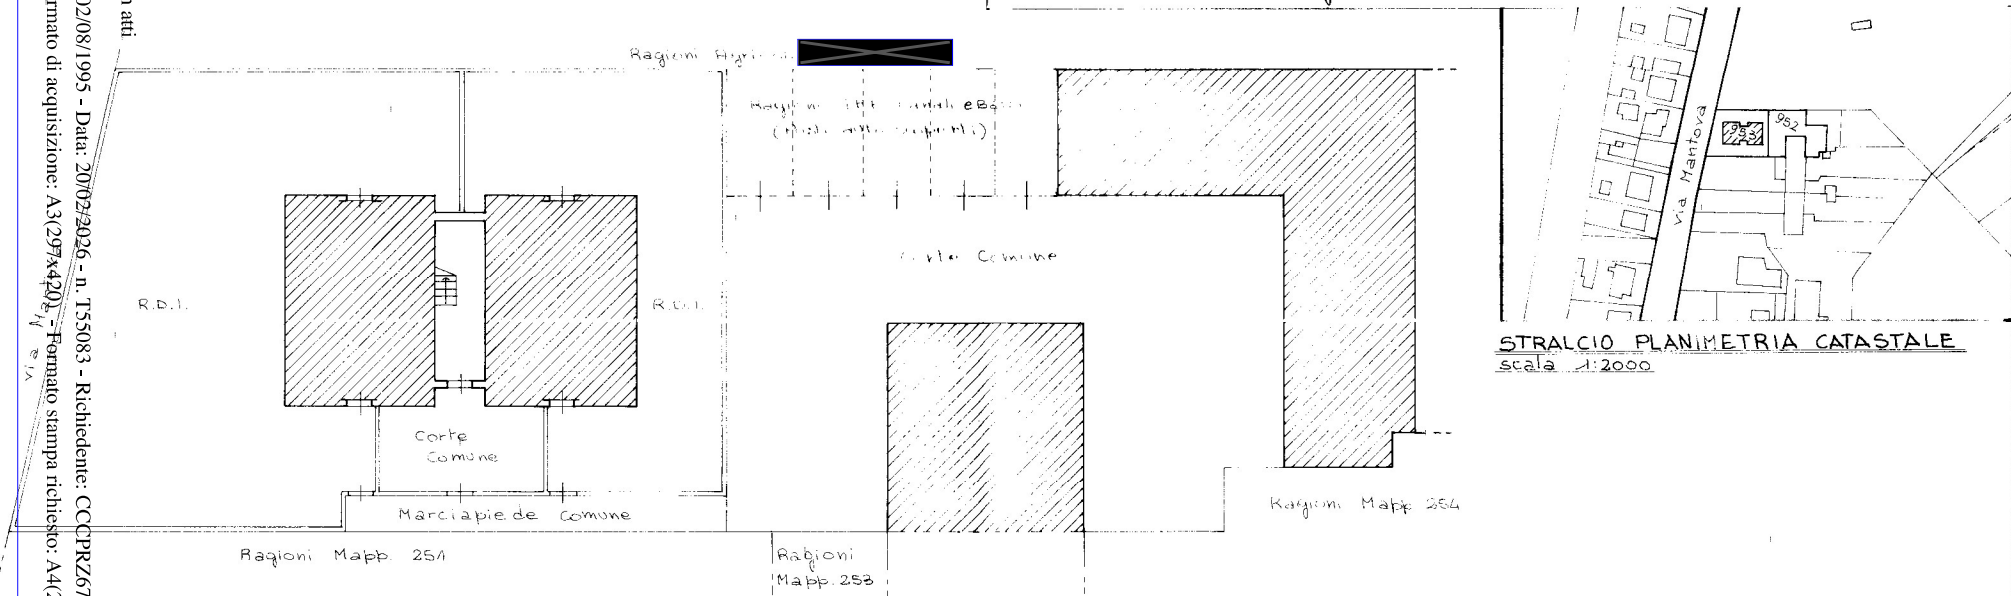


PIANO TERRA
H=2.80 ml.

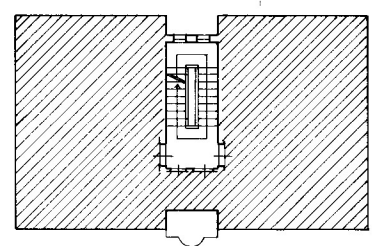

PIANO PRIMO
H=2.80 ml.

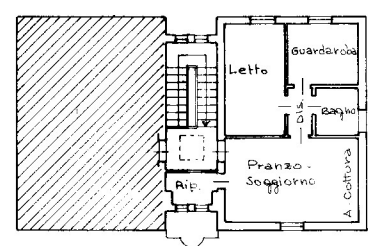

PIANO SECONDO
H=3.80 ml.

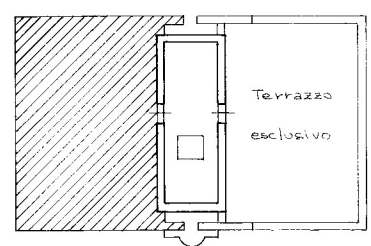

PIANO COPERTURA



Dichiarazione di N.C. ☒ Denuncia di variazione ☐	Compiuta dall' <u>Architetto</u> (Titolo, cognome e nome) <u>Mangione Marco</u>	RISERVATO ALL'UFFICIO
Identificativi catastali F. <u>13</u> n. <u>953</u> sub. <u>6</u>	Iscritto all'albo degli <u>Architetti</u> della provincia di <u>Ferrara</u> n. <u>82</u>	PROV. DEGLI ARCHITETTI 82 FERRARA MANGIONE MARCO
data <u>10/01/2026</u>	Firma <u>[Signature]</u>	PROVINCIA DI FERRARA





STRALCIO PLANIMETRIA CATASTALE
scala 1:2000

Ultima planimetria in atti

Data presentazione: 17/07/1995 - Data: 20/02/2026 - n. T55092 - Richiedente: CCCPRZ67B09D548M

Totale schede: 1 - Formato di acquisizione: A3(297x420) - Formato stampa richiesto: A4(210x297)

Via Mantova

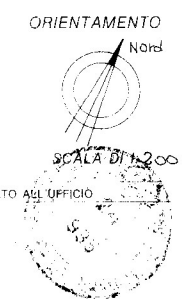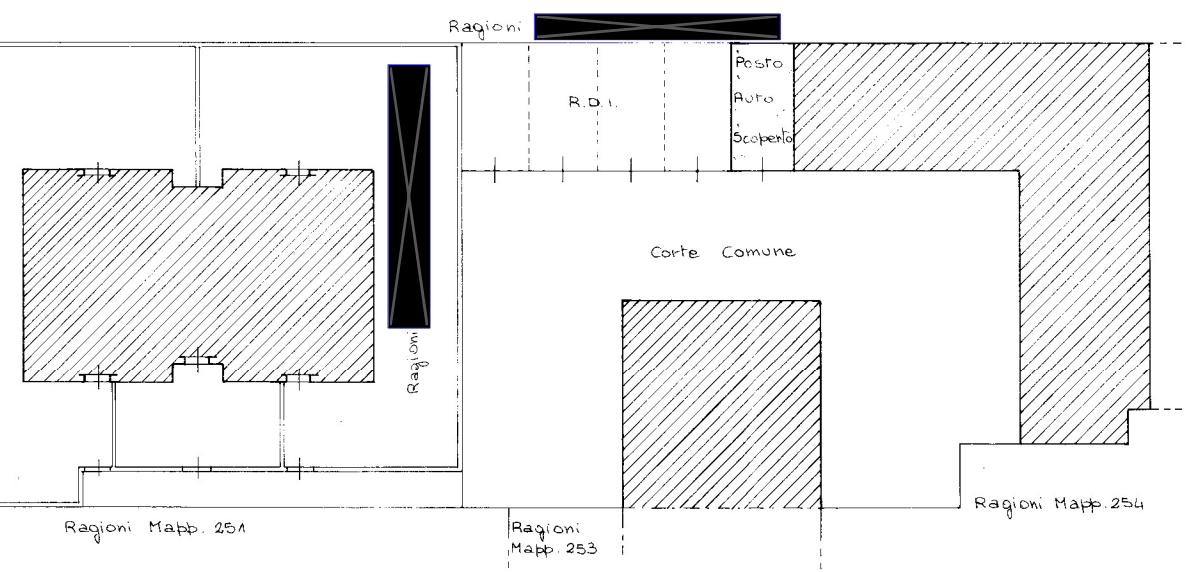

Dichiarazione di N.C. ☐	Compilata dall' Architetto
Denuncia di variazione ☒	Totale cognome e nome
Identificativi catastali	Mangione Marco
F. 13	Iscritto all'albo degli Architetti
n. 952 sub. 5	della provincia di Ferrara
	Data 11 LUG. 1995

ORDINE DEGLI ARCHITETTI

82

ARCHITETTO

MANGIONE

MARCO

PROVINCIA DI FERRARA