


Rilievo fotografico

Unità Immobiliare : appartamento piano primo (sub 1)

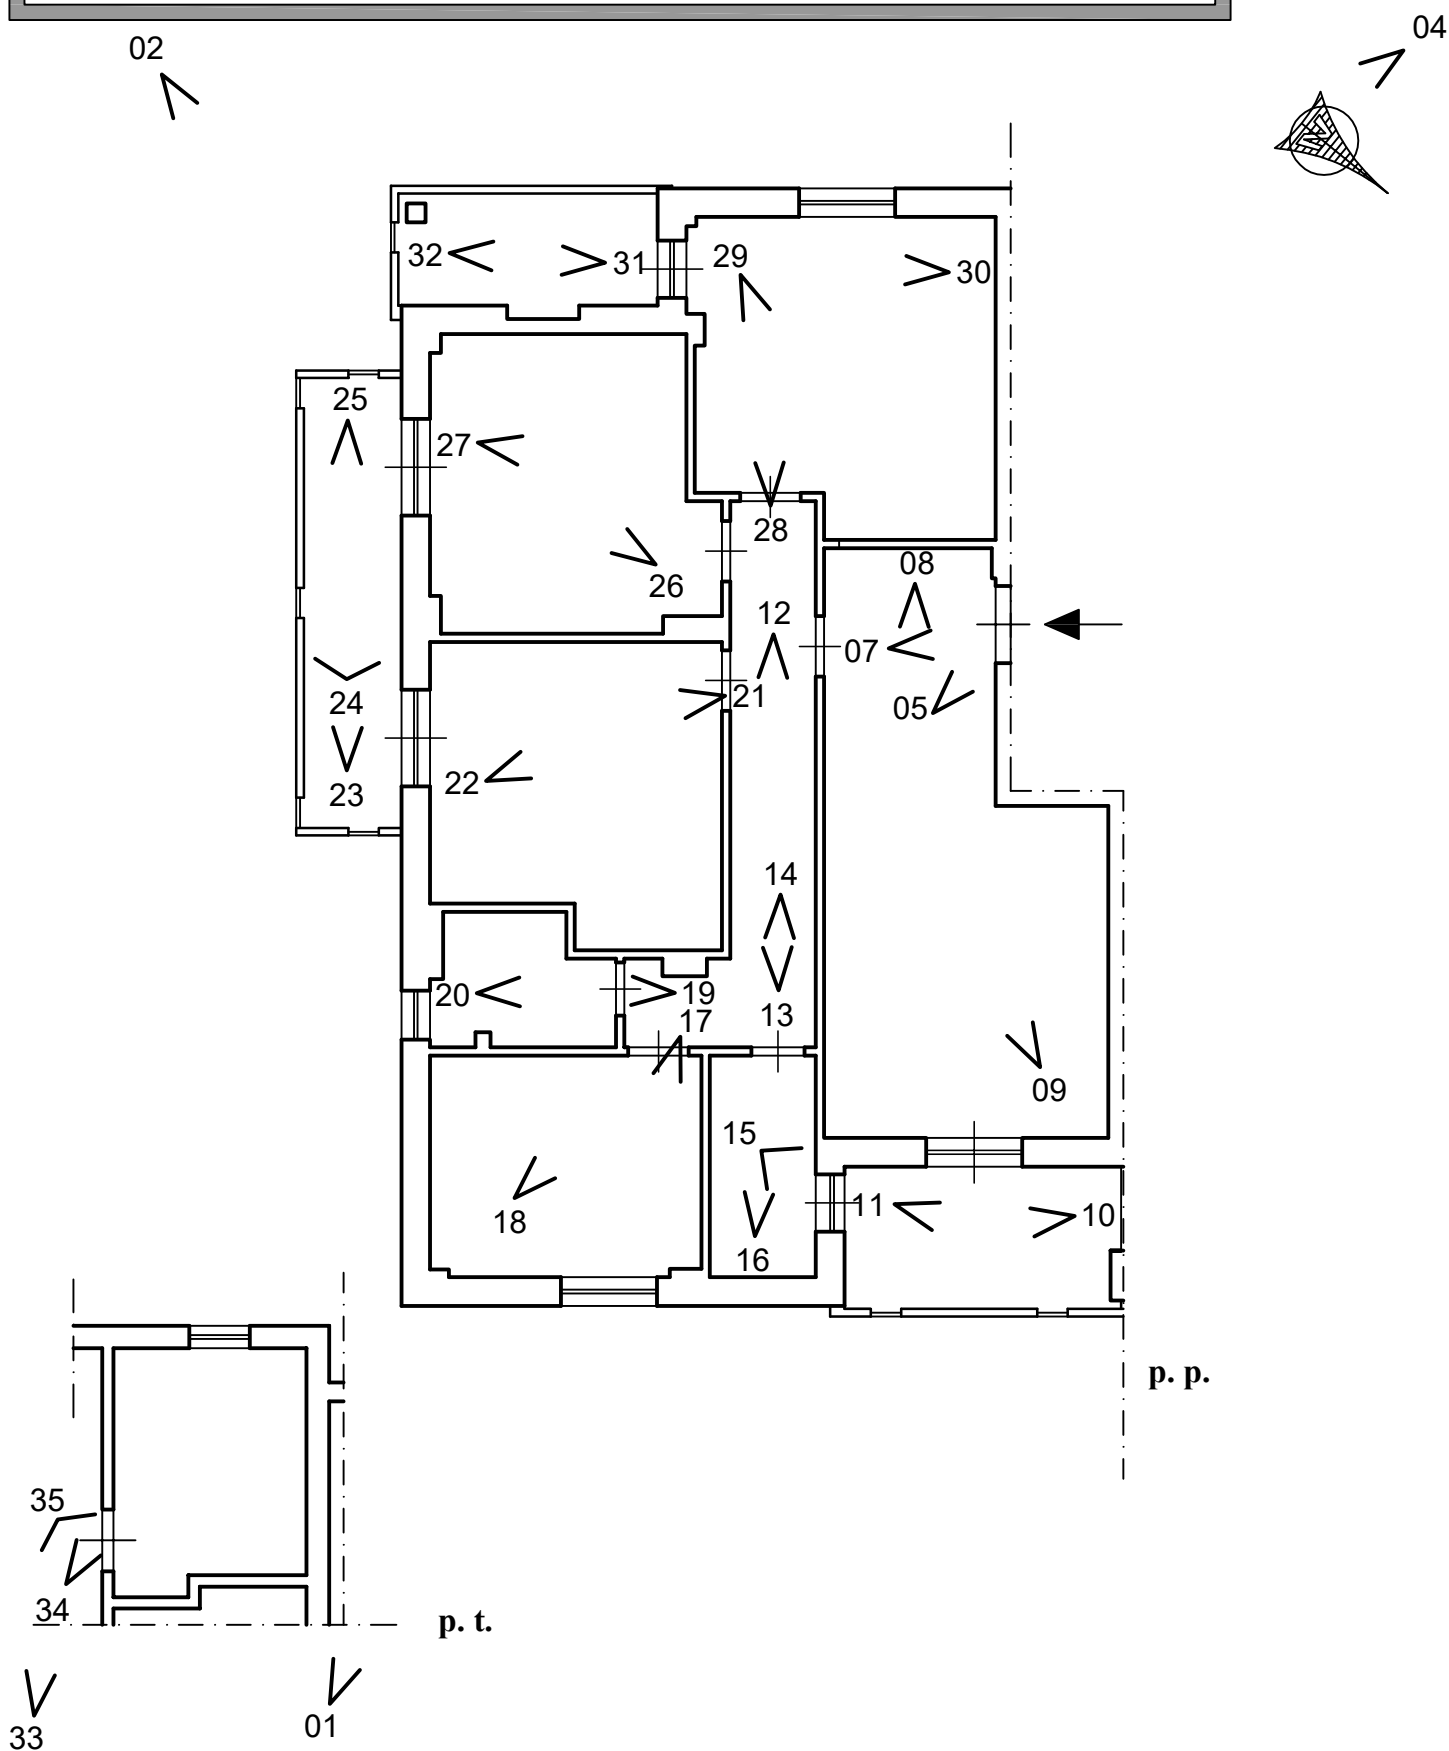

scala 1:100