

Agenzia del Territorio
CATASTO FABBRICATI
Ufficio Provinciale di
Alessandria

Dichiarazione protocollo n. AL0161056 del 15/06/2009

Planimetria di u.i.u. in Comune di Murisengo

Via Casale

civ. 84

Identificativi Catastali:

Sezione:

Foglio: 10

Particella: 99

Subalterno: 4

Compilata da:

Iura Sergio

Iscritto all'albo:


Geometri

Prov. Casale Monferrato

N. 517


Scheda n. 1

Scala 1:200

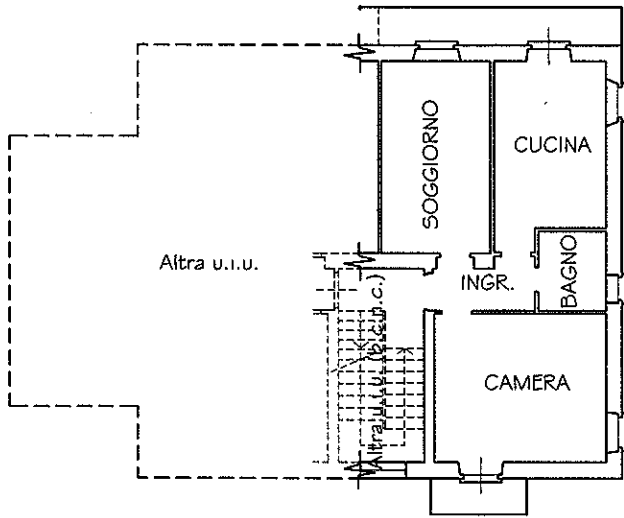


PIANO PRIMO

(h 2,80 mt)

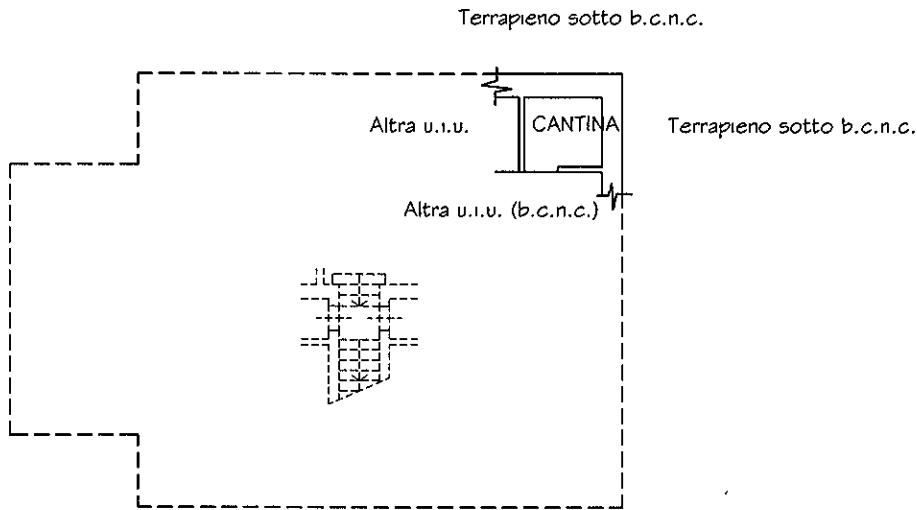

PIANO INTERRATO

(h 2,40 mt)

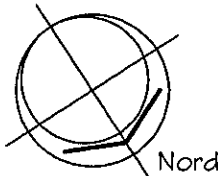

Ultima planimetria in atti

Data: 01/12/2021 - n. T323467 - Richiedente: CRNLSS71S25B885N

Totale schede: 1 - Formato di acquisizione: A4(210x297) - Formato stampa richiesto: A4(210x297)