



ELABORATO PLANIMETRICO	
Compilato da: Bovini Alessandro	
Iscritto all'albo: Geometri	
Prov. Ferrara	N. 01482

Agenzia delle Entrate
CATASTO FABBRICATI
Ufficio Provinciale di
Ferrara

Comune di Vigarano Mainarda			Protocollo n. FE0018388 del 17/03/2024	
Sezione:	Foglio: 29	Particella: 107	Tipo Mappale n.	del
Dimostrazione grafica dei subalterni			Scala 1 : 500	

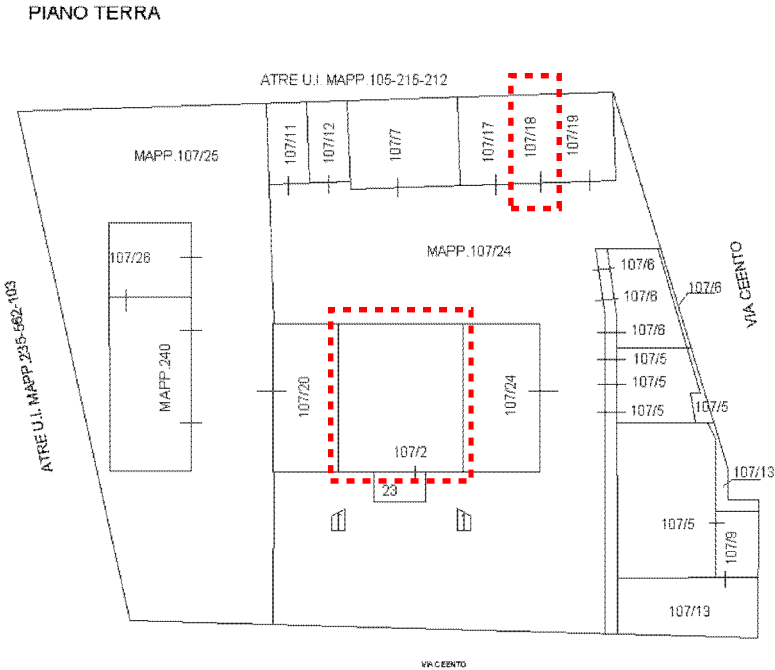

PIANO PRIMO

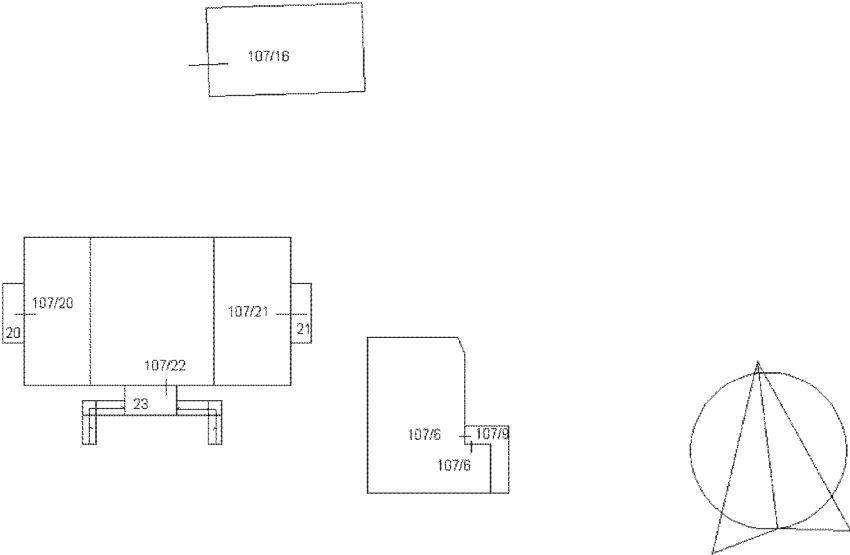

Ultima planimetria in atti

Agenzia delle Entrate
CATASTO FABBRICATI
Ufficio Provinciale di
Ferrara

Dichiarazione protocollo n. FE0137960 del 16/11/2015

Planimetria di u.i.u. in Comune di Vigarano Mainarda

Via Cento

civ. 148

Identificativi Catastali:

Sezione:

Foglio: 29

Particella: 107

Subalterno: 2

Compilata da:

Cervellati Claudio

Iscritto all'albo:


Geometri

Prov. Ferrara

N. 1919

Scheda n. 1

Scala 1:200

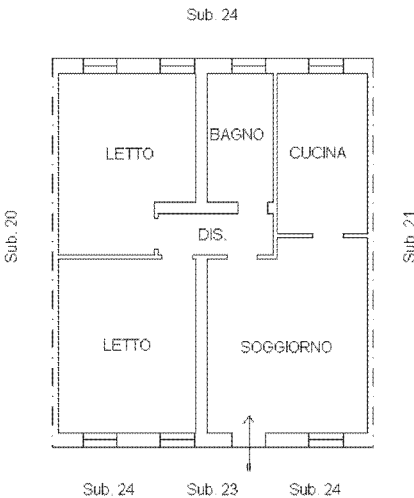

PIANO TERRA H=2.75



Ultima planimetria in atti

Data: 20/02/2026 - n. T59598 - Richiedente: CCCPRZ67B09D548M

Totale schede: 1 - Formato di acquisizione: A4(210x297) - Formato stampa richiesto: A4(210x297)

Agenzia del Territorio
CATASTO FABBRICATI
Ufficio Provinciale di
Ferrara

Dichiarazione protocollo n. FE0002222 del 12/01/2006

Planimetria di u.i.u. in Comune di Vigarano Mainarda

Via Cento

civ.

Identificativi Catastali:

Sezione:

Foglio: 29

Particella: 107

Subalterno: 18

Compilata da:

Fortini Giorgio

Iscritto all'albo:

Geometri



Prov. Ferrara

N. 1327

Scheda n. 1

Scala 1:200

PIANO TERRA

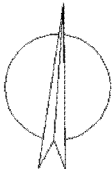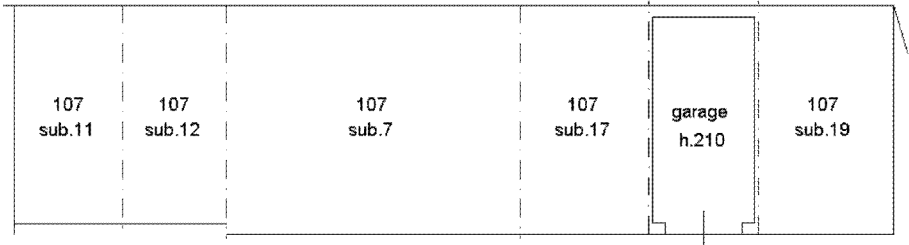

Ultima planimetria in atti