

Agenzia delle Entrate
CATASTO FABBRICATI
Ufficio Provinciale di
Roma

Dichiarazione protocollo n. RM0548171dal 02/09/2014

Planimetria di u.i.u. in Comune di Roma

Via Eugenio Casagrande Di Villaviera (

civ. 29

Identificativi Catastali:

Sezione:

Foglio: 1064

Particella: 617


Subalterno: 501

N. 09288

Scheda n. 1

Scala 1:100

Piano Primo
Abitazione int. 1

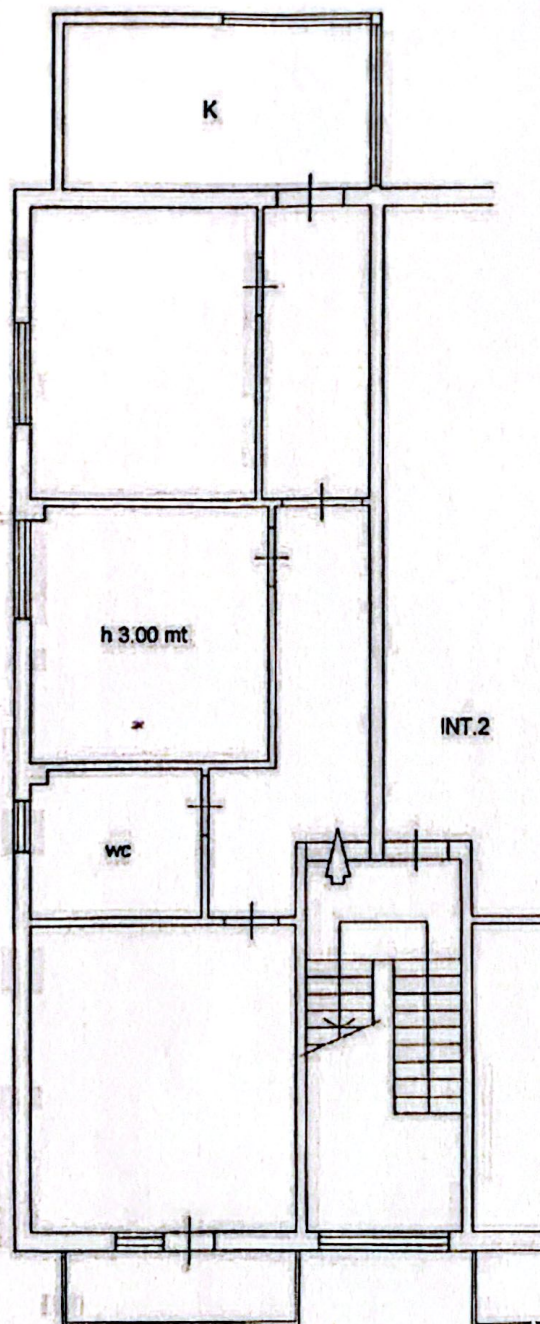

Via E. Casagrande di Villaviera

forma planimetria in atti