
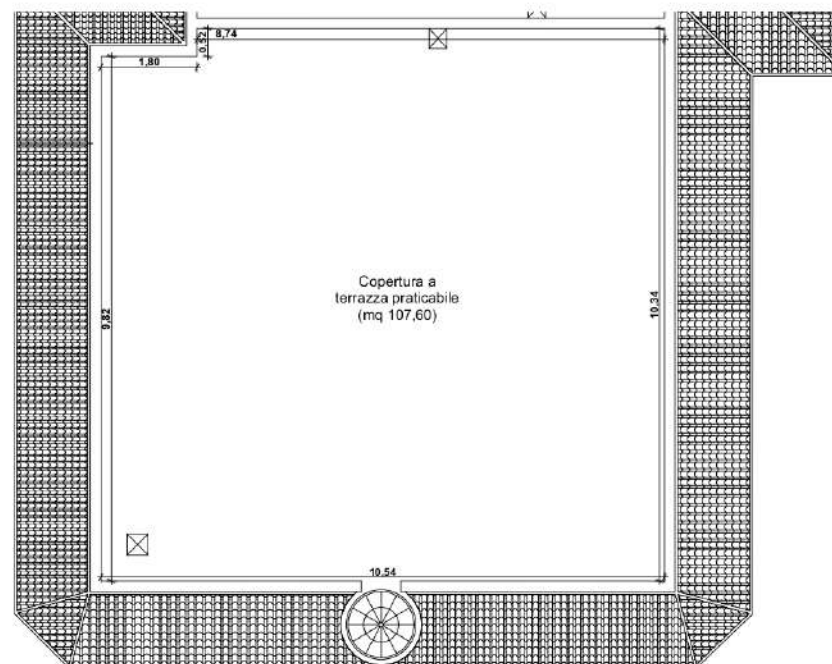
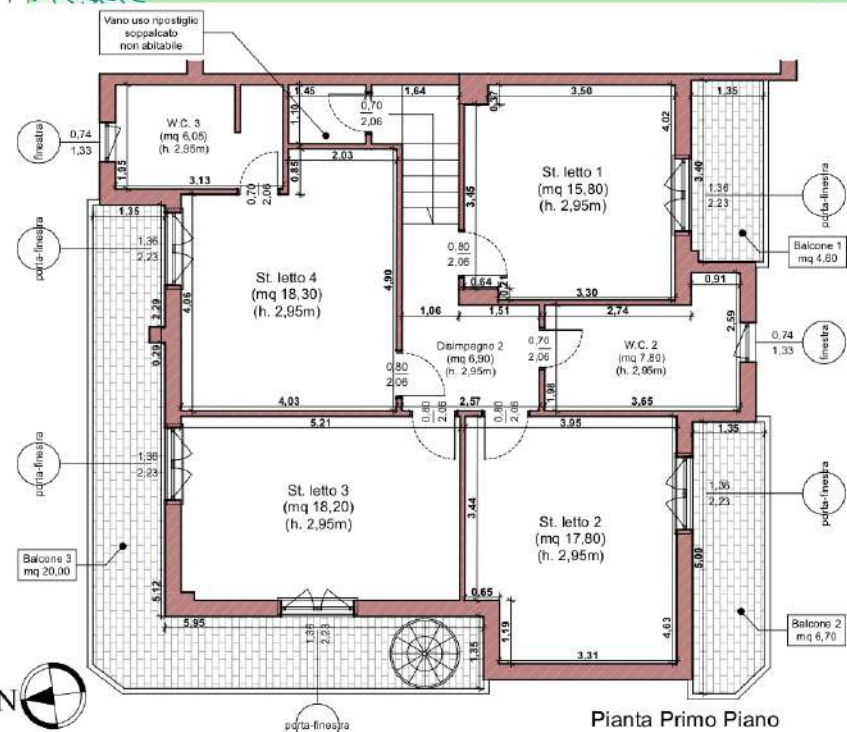


LOTTO 3: Villino unifamiliare sito in Pozzuoli (NA), Via San Gennaro Agnano, "Parco San Domenica", int. 4. Dati N.C.E.U.; Foglio 56; P.lla 750; Cat. A/7.

Viale di accesso comune

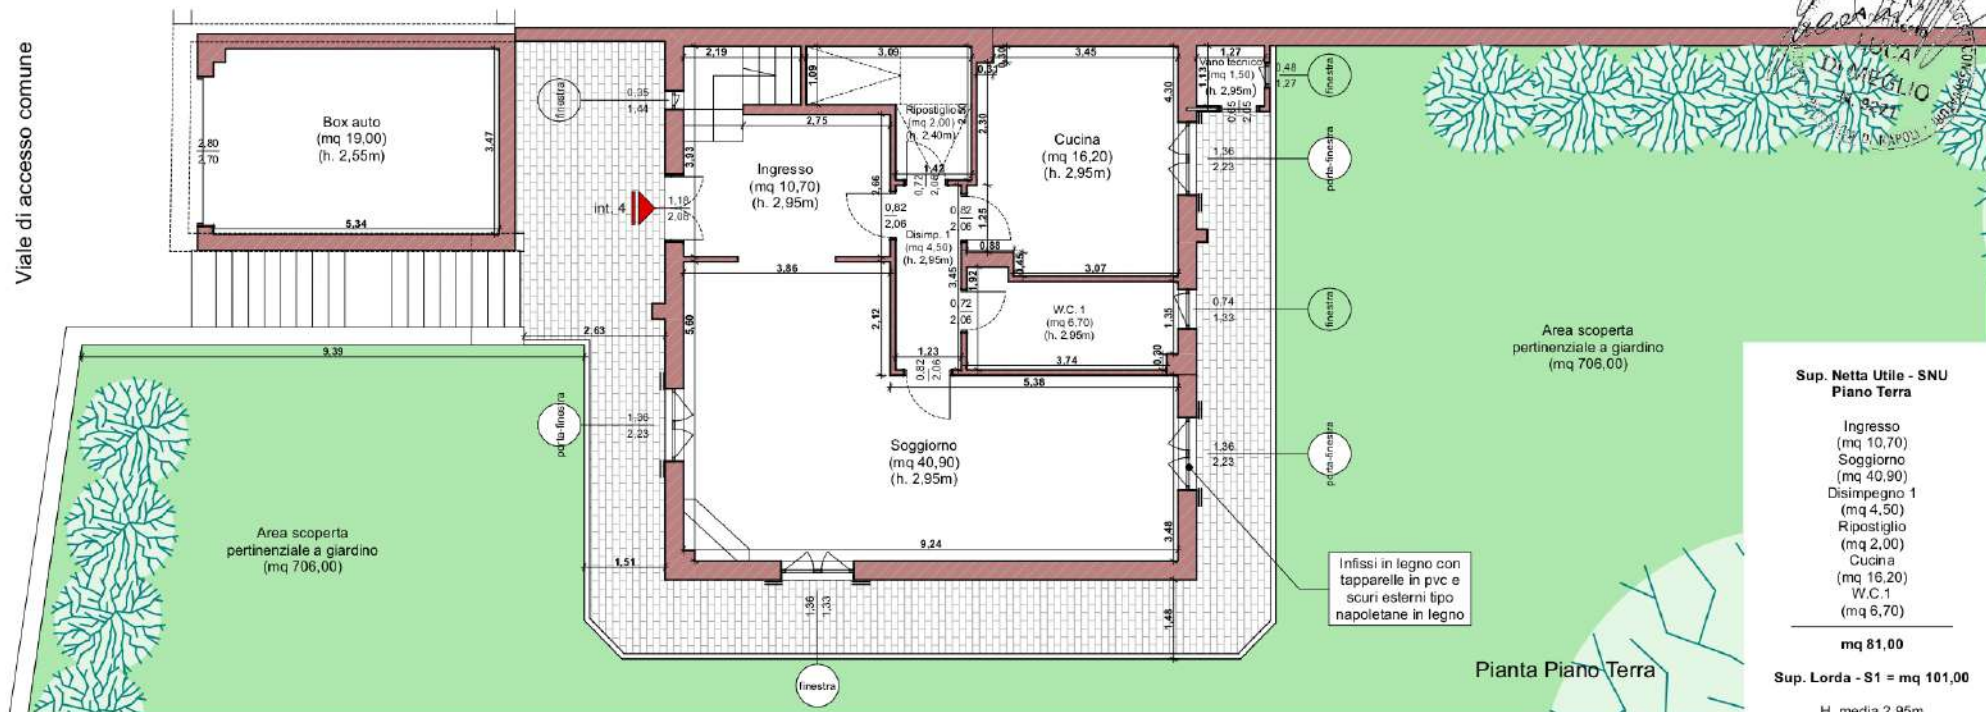

Pianta Coperture

Pianta Primo Piano


**RILIEVO STATO REALE DEI LUOGHI**  
LOTTO 3: Immobile sito in Pozzuoli (NA) alla Via San Gennaro Agnano n. 29, "Parco San Domenica", villino unifamiliare su due livelli, PT e P1, int. 4, con annessi box auto e area scoperta a giardino al PT.  
N.C.E.U.: Fogli. 56; P.lla. 750, Cat. A/7.

Arch. Luca Di Meglio C.T.U. del Tribunale di Napoli,  
Via Consalvo n. 99/H - 80125 Napoli - Tel/fax 081/5935910. Esperto  
nella procedura di Esec. Immobiliare n. 584/2024 R.G.E., XIV Sez. Civ.  
TRIB. NAPOLI - promossa da [REDACTED] G. E. dott. V. Colandrea.  
contro [REDACTED]


**AIL. 7.3**  
**TAV 3**

**Planimetria**  
**Sc. 1:100**


CONFRONTO STATO REALE DEI LUOGHI CON PLANIMETRIE CATASTALI E GRAFICI LICENZA ED. n. 72 del 10.08.1983  
 LOTTO 3: Villino unifamiliare sito in Pozzuoli (NA), Via San Gennaro Agnano, "Parco San Domenico", int. 4. Dati N.C.E.U.; Foglio 56; P.lla 750; Cat. A/7.

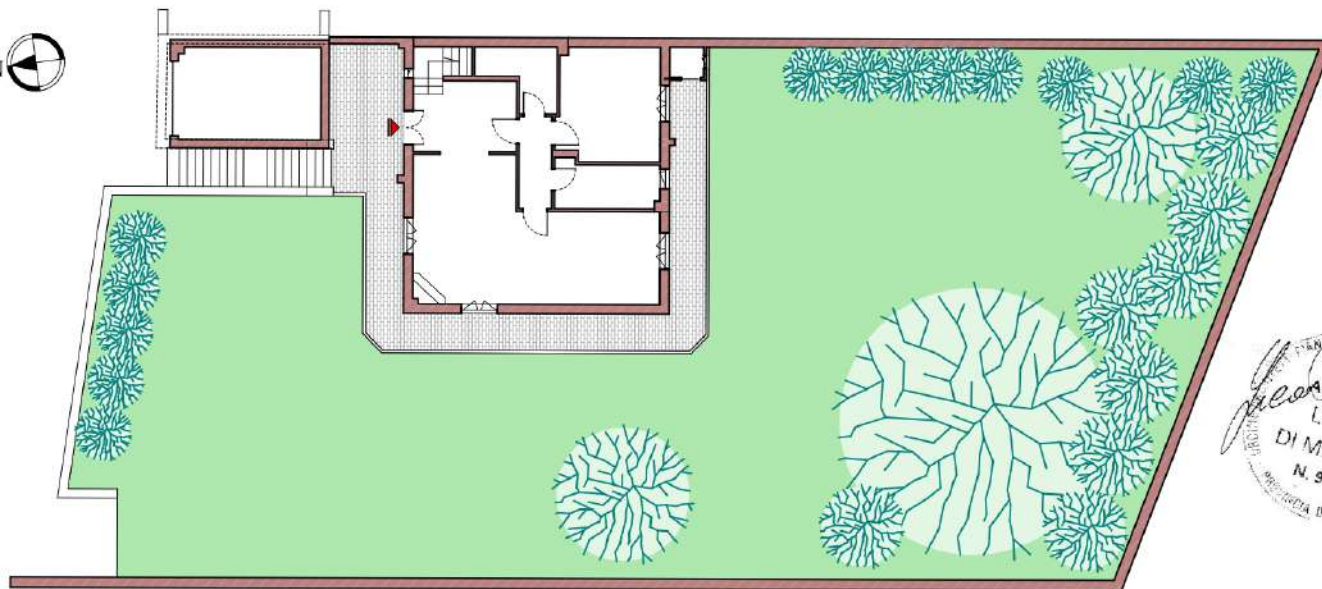


Rilievo stato reale dei luoghi PT

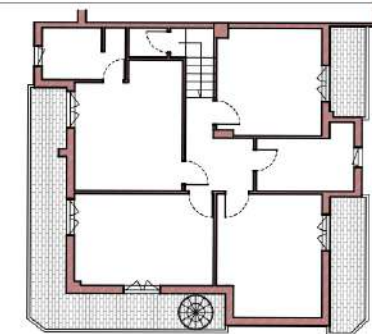

P1

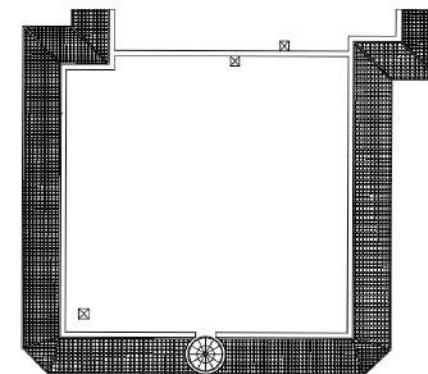


P2

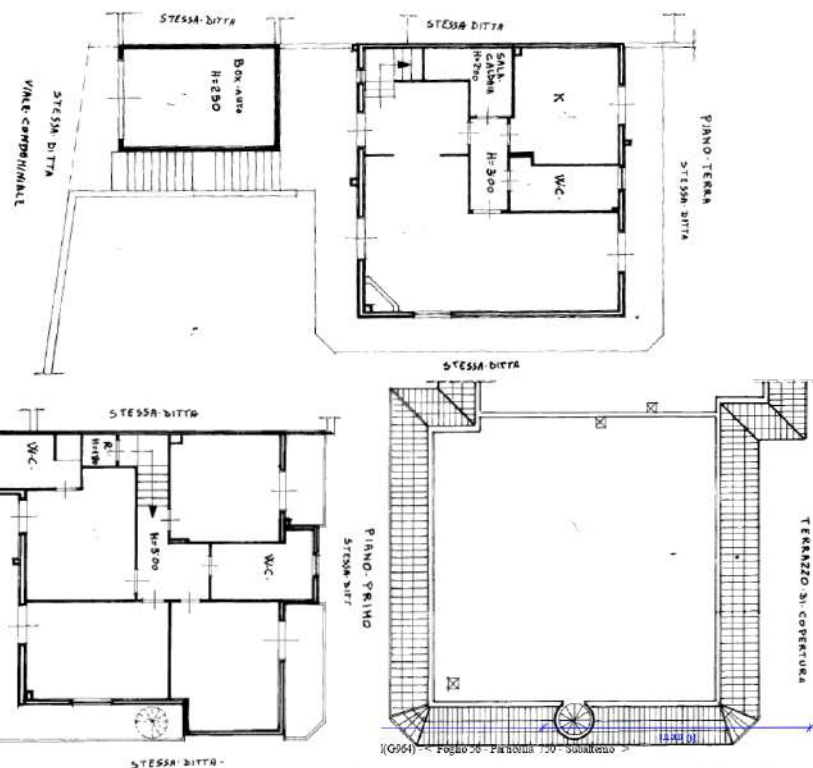

planimetrie originarie d'impianto risalenti al 05/02/1990

PIANTA PIANO TERRA PERTINENZE AGRICOLE

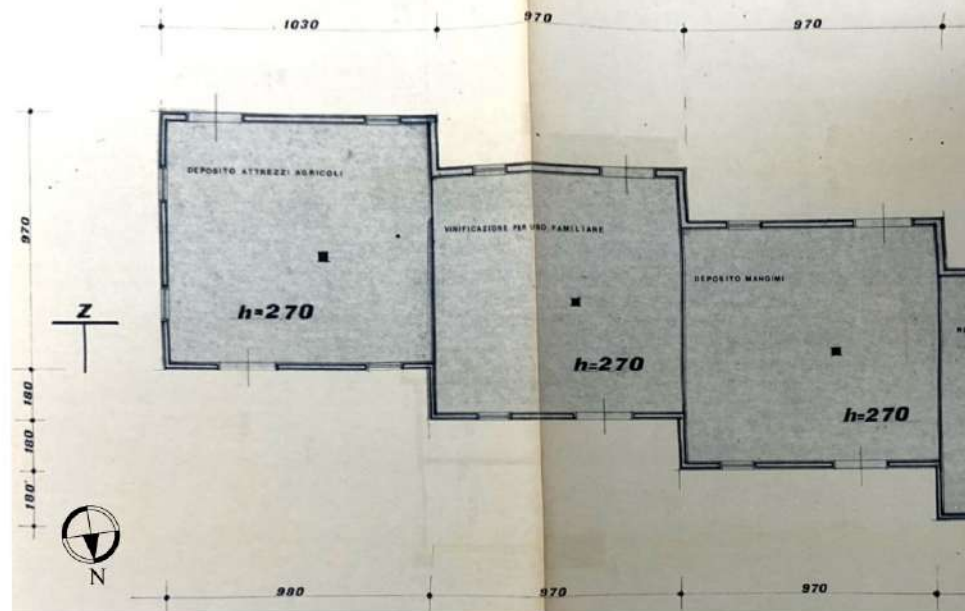

Grafici Licenza Edilizia n. 72 del 10/08/1983

# RILIEVO STATO REALE DEI LUOGHI

LOTTO 3: Immobile sito in Pozzuoli (NA) alla Via San Gennaro Agnano n. 29, "Parco San Domenico", villino unifamiliare su due livelli, PT e P1, int. 4, con annessi box auto e area scoperta a giardino al PT.  
 N.C.E.U.: Fogl. 56; P.lla. 750, Cat. A/7.

Planimetria

Ail. 7.3

TAV 4

Sc. 1:200

Arch. Luca Di Meglio C.T.U. del Tribunale di Napoli,  
 Via Consalvo n. 99/H - 80125 Napoli - Tel/fax 081/5935910. Esperto  
 nella procedura di Esec. Immobiliare n. 584/2024 R.G.E., XIV Sez. Civ.  
 TRIB. NAPOLI - promossa da [redacted] contro  
 G. E. dott. V. Colandrea.