

MODULARIO  
Fig. 1000 497




MINISTERO DELLE FINANZE  
DIPARTIMENTO DEL TERRITORIO

**CATASTO EDILIZIO URBANO** (RDL 13-4-1939, n. 652)

MOD. BN 1000

1:100  
500

Planimetria di u.i.u. in Comune di CATANIA via RE MARTINO civ. 184

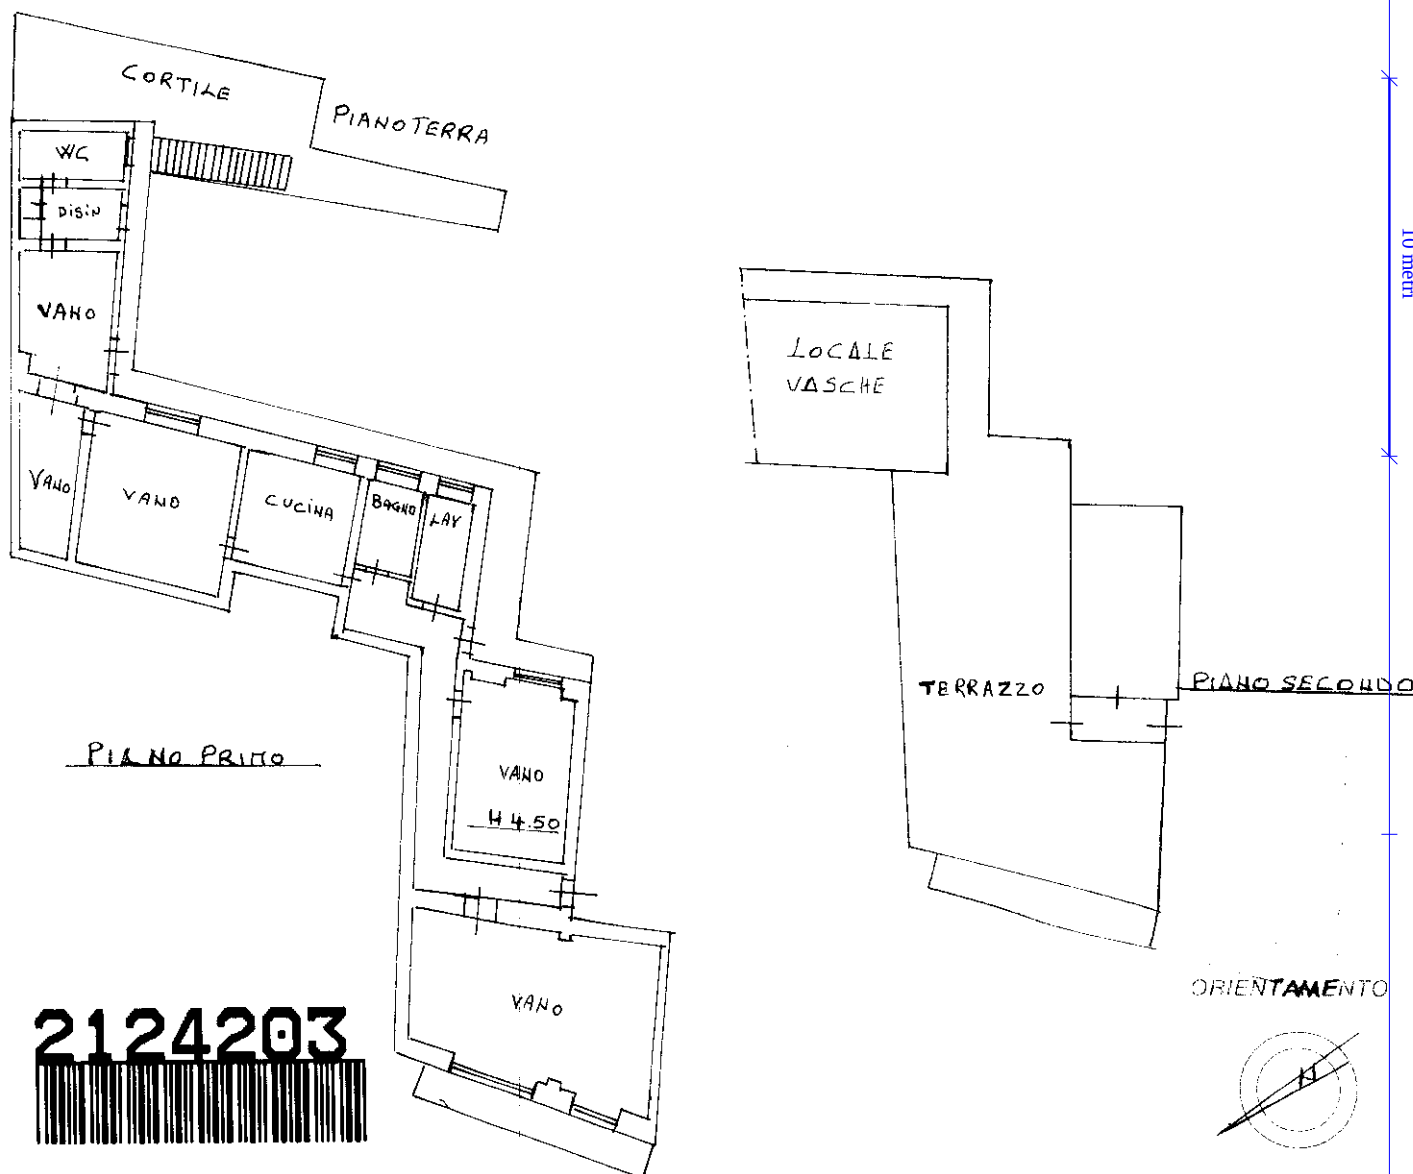

Dichiarazione di N.C. ☐  
Denuncia di variazione ☒  
Ultima planimetria in atti

Compilata dal ALFONSO CUCIARE

(Titolo, cognome e nome)

NESE

ADRIANO

RISERVATO ALL'UFFICIO

184/4

Data presentazione: 21/04/1998 - Data: 25/08/2025 - n. T42385 - Richiedente: PRSMPL69P46Z236W

Totale schede: 1 - Formato di acquisizione: A4(210x297) - Formato stampa richiesto: A4(210x297)

n. 806 sub. 4 data 16/08/2025 Firma ALFONSO CUCIARE

Catasto dei Fabbricati - Situazione al 25/08/2025 - Comune di CATANIA(C351) - < Foglio 16 - Particella 806 - Subalterno 4 >  
VIA RE MARTINO n. 184 Piano 1