

53°
MODULARIO
F. rig. rend. 487





MINISTERO DELLE FINANZE
DIREZIONE GENERALE DEL CATASTO E DEI SS.TT.EE.
CATASTO EDILIZIO URBANO (RDL 13-4-1939, n. 652)

MOD. 5N (CEU)

LIRE
250


61

Planimetria di u.l.u. in Comune di CESENA via SACCO E VANZETTI civ. 38

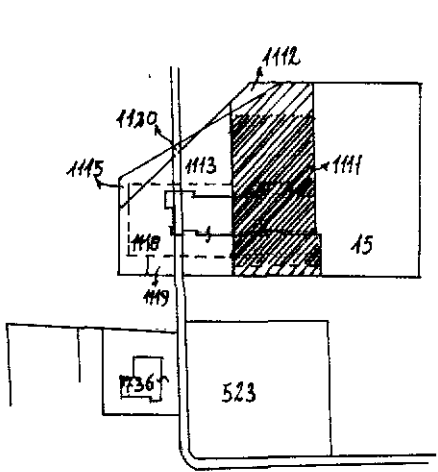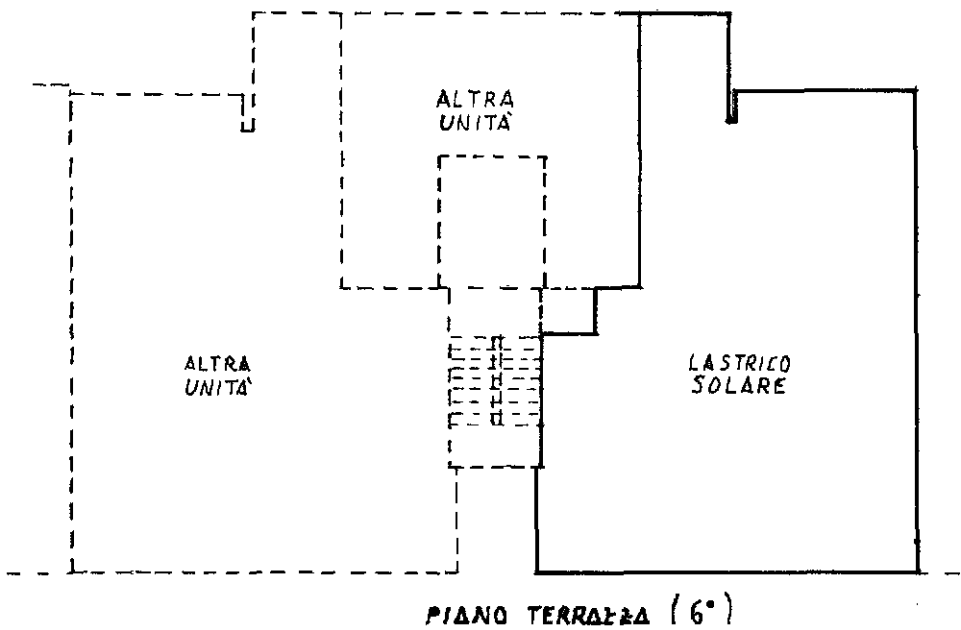

PLANIMETRIA SCALA 1:2000
COMUNE DI CESENA
F. 110 P. 111

ORIENTAMENTO

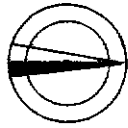

SCALA DI 1:200

Dichiarazione di N.C. ☐
Denuncia di variazione ☒

Compilata dal GEOM. CAPACCI GUIDO
(Titolo, cognome e nome)

RISERVATO ALL'UFFICIO

Identificativi catastali
F. 110
n. 1111 sub. 38

Iscritto all'albo dei GEOMETRI
della provincia di FORLÌ n. 1271
data 7-1991 Firma Geom. Capacci Guido