

MODULARIO
a r.f. n. 497



MINISTERO DELLE FINANZE


DIPARTIMENTO DEL TERRITORIO

CATASTO EDILIZIO URBANO (RDL 13-4-1939, n. 652)


MOD. **BN** (CEU)

LIRE
200


Planimetria di u.i.u. in Comune di COLOGNA VENETA via VIALE ROMA civ.

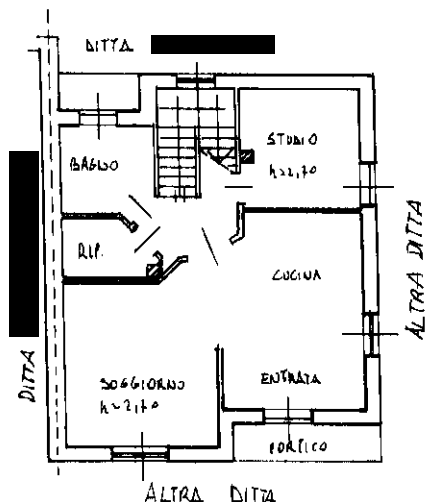

PIANO TERRA

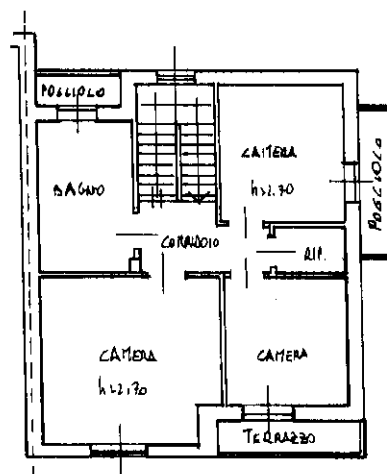


PIANO PRIMO

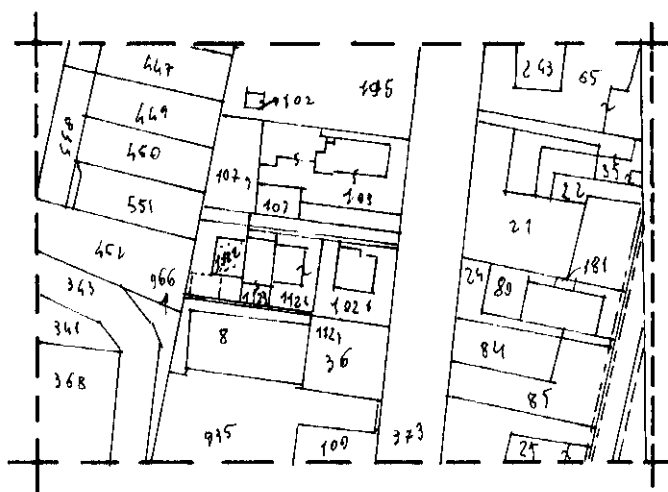

PLANIMETRIA SCALA 1:2000

ORIENTAMENTO

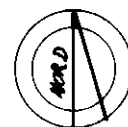

SCALA DI 1:2000

Dichiarazione di N.C. ☐
Denuncia di variazione ☒

Compilata dall' ARCHITETTO
(Titolo, cognome e nome)

RIZZO SILVANO

Iscritto all'albo degli ARCHITETTI

della provincia di VICENZA n. 852

data 04/04/99 Firma Rizzo

RISERVATO ALL'UFFICIO

00126

Ultima planimetria in atti
identificativi catastali

Data presentazione: 23/11/1999 - Data: 25/03/2026 - n. T120952 - Richiedente: ZCCMRN69M56L781F

Totale schede: 1 - Formato di acquisizione: A4(210x297) - Formato stampa richiesto: A4(210x297)