

MODULARIO
a r.f. n. 497



MINISTERO DELLE FINANZE


DIPARTIMENTO DEL TERRITORIO

CATASTO EDILIZIO URBANO (RDL 13-4-1939, n. 652)


MOD. **BN** (CEU)

LIRF
200

Planimetria di u.i.u. in Comune di COLOGNA VENETA via VIALE ROMA civ.

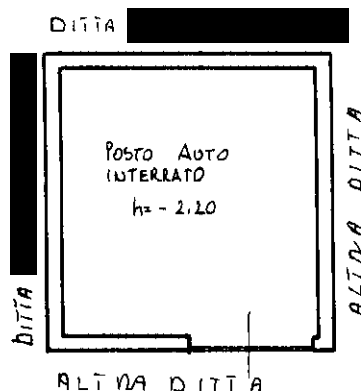


PIANCO INTERRATO

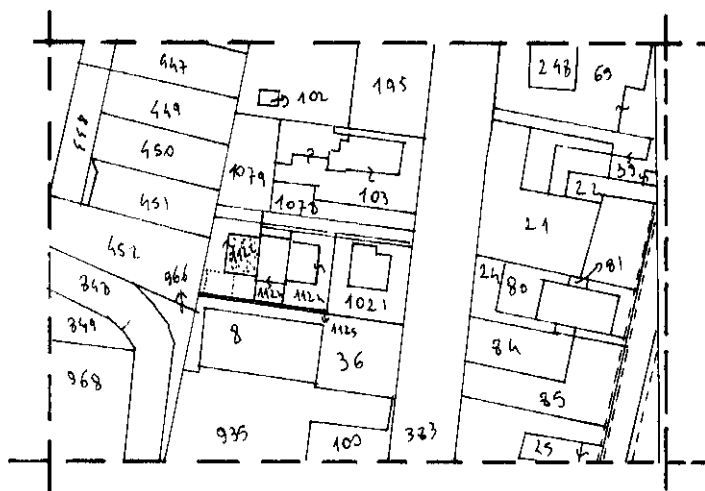

PLANIMETRIA SCALA 1:2000

ORIENTAMENTO

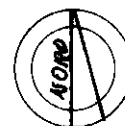

SCALA DI 1:200

Dichiarazione di N.C. ☐

Denuncia di variazione ☒

Ultima planimetria in atti

Identificativi catastali

Data presentazione: 23/11/1999 - Data: 25/03/2026 - n. T120953 - Richiedente: ZCCMRN69M56L781F

Totale schede: 1 - Formato di acquisizione: Ad 210x297 mm - Formato stampa: A4 (210x297) mm

Compilata dall' ARCHITETTO

(Titolo, cognome e nome)

RIZZO SILVANO

Iscritto all'albo degli ARCHITETTI

del PROVINCIA DI VICENZA

data 04/10/99 Firma [Signature]

RISERVATO ALL'UFFICIO