

Agenzia del Territorio
CATASTO FABBRICATI
Ufficio Provinciale di
Foggia

Dichiarazione protocollo n. FG0130517 del 18/05/2010

Planimetria di u.i.u. in Comune di Manfredonia

Contrada Ortolino

civ. SNC

Identificativi Catastali:

Sezione:

Foglio: 34

Particella: 75

Subalterno: 1

Compilata da:

Scaringelli Cataldo

Iscritto all'albo:

Geometri

Prov. Foggia

N. 1617

Scheda n. 1

Scala 1:500

PIANO TERRA

LEGENDA

A) HALL,CAMERE DA LETTO,WC

B) CAMERE DA LETTO,CUCINA,WC,DEPOSITO

P.LLA 856

A

P.LLA 861

P.LLA 486

B

P.LLA 874

P.LLA 854



Catasto dei Fabbricati - Situazione al 15/03/2023 - Comune di MANFREDONIA (FG885) - < Foglio 34 Particella 75 Subalterno 1 >
CONTRADA ORTOLINO n. SNC Piano T

Agenzia del Territorio
CATASTO FABBRICATI
Ufficio Provinciale di
Foggia

Dichiarazione protocollo n. FG0130517 del 18/05/2010

Planimetria di u.i.u. in Comune di Manfredonia

Contrada Ortolino

civ. SNC

Identificativi Catastali:
Sezione:
Foglio: 34
Particella: 75
Subalterno: 1

Compilata da:
Scaringelli Cataldo
Iscritto all'albo:
Geometri

Prov. Foggia

N. 1617

Scheda n. 2

Scala 1:200

RIFERIMENTO IN PLANIMETRIA GENERALE (B)


PIANO TERRA
H=3.00

segue sviluppo fabb.

P.LLA 486

P.LLA 874

P.LLA 854

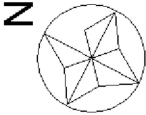

Catasto dei Fabbricati - Situazione al 15/03/2023 - Comune di Manfredonia (B85) - < Foglio 34 Particella 75 Subalterno 1 >
CONTRADA ORTOLINO n. SNC Piano T

Identificativi Catastali:	Sezione: Foglio: 34 Particella: 75 Subalterno: 1
Completata da: Scarlingelli Cataldo	Geometria Prov. Foglia


RIFERIMENTO IN PLANIMETRIA GENERALE (A)

PIANO TERRA
H=3.00

P.LLA 861

P.LLA 856

P.LLA 874

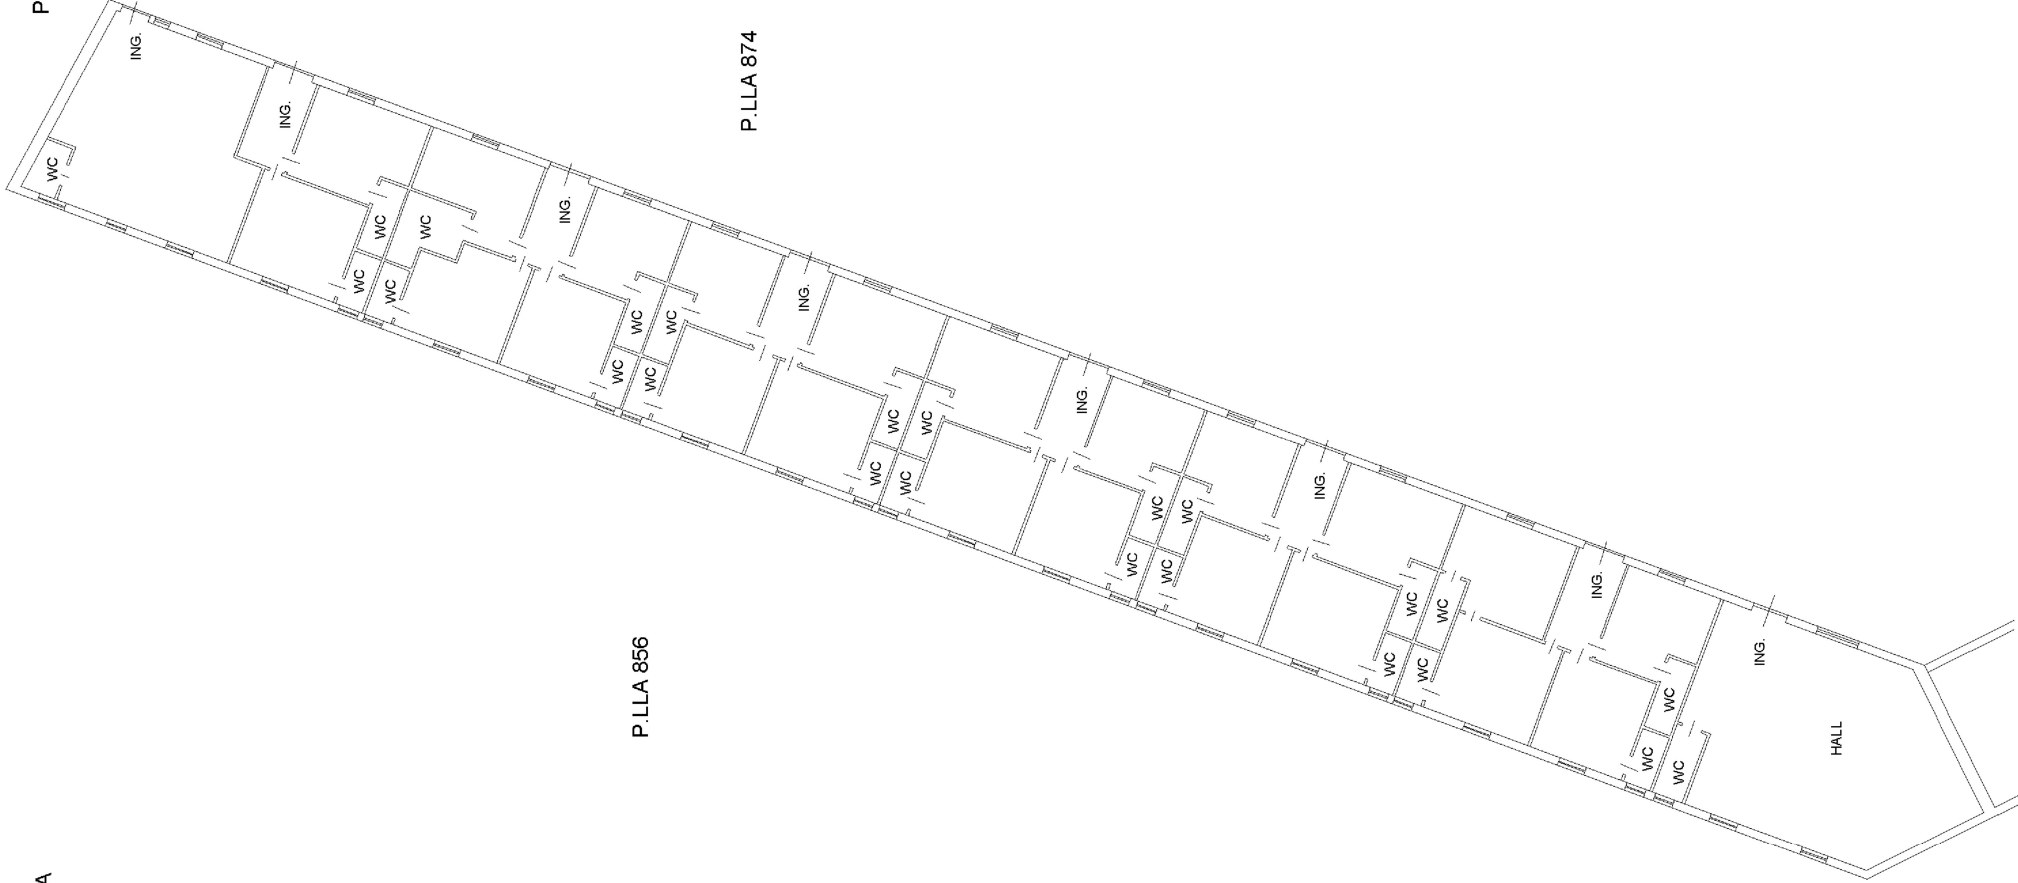

Scala 1: 200	Foglia n. 3
--------------	-------------

Agenzia del Territorio
Ufficio provinciale di
Foggia
CATASTO FABBRICATI

Dichiarazione protocollo n. FG0130517 del 18/05/2010	Contrada Ortolino
Plantimetria di u.i.u. in Comune di Manfredonia	cat. SNC

Agenzia del Territorio
CATASTO FABBRICATI
Ufficio Provinciale di
Foggia

Dichiarazione protocollo n. FG0134649 del 21/05/2010

Planimetria di u.i.u. in Comune di Manfredonia

Contrada Ortolino

civ. SNC

Identificativi Catastali:

Sezione:

Foglio: 34

Particella: 76

Subalterno: 1

Compilata da:
Scaringelli Cataldo
Iscritto all'albo:
Geometri

Prov. Foggia

N. 1617

Scheda n. 1

Scala 1: 500

PIANO TERRA

LEGENDA

A) HALL, WC, BAR, DEPOSITO, SALA RISTORANTE,
CUCINA, PORTICO, CORTILE, DIS., RIP., DIREZIONE.

P.LLA 874


P.LLA 452

P.LLA 874

P.LLA 870

P.LLA 874

P.LLA 77

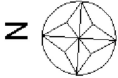

Catasto dei Fabbricati - Situazione al 15/03/2023 - Comune di MANFREDONIA (FG85) - < Foglio 34 Particella 76 Subalterno 1 >
CONTRADA ORTOLINO n. SNC Piano T

Identificativi Catastali:	Sezione: Foglio: 34 Particella: 76 Subalterno: 1
Compilata da: Scarlingelli Cataldo	Isritto all'albo: Geometri Prov. Foggia
	N. 1617

Dichiarazione protocollo n. FG0134619 del 21/05/2010	Planimetria di u.i.u. in Comune di Manfredonia	Contrada Ortolino	civ. SNC
--	--	-------------------	----------

Agenzia del Territorio	CATASTO FABBRICATI	Ufficio provinciale di Foggia	Scala 1: 200
------------------------	--------------------	-------------------------------	--------------

RIFERIMENTO IN PLANIMETRIA GENERALE (A)

PIANO TERRA
H=3.80

P.LLA 874

P.LLA 452

SALA RISTORANTE

P.LLA 874

SALA RISTORANTE


cortile

P.LLA 870

PORTICO

P.LLA 874

P.LLA 77

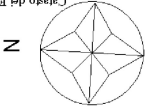

Catasto dei Fabbricati - Situazione al 15/03/2023 - Comune di MANFREDONIA(F885) - < Foglio 34 Particella 76 Subalterno 1 >
CONTRADA ORTOLINO n. SNC Piano T