

Agenzia delle Entrate
CATASTO FABBRICATI
Ufficio Provinciale di
Bergamo

Dichiarazione protocollo n. BG0111055 del 27/04/2026

Comune di Chignolo D'isola

Via Gaetano Donizetti

civ. 3

Identificativi Catastali:

Sezione:

Foglio: 4

Particella: 865

Subalterno: 3

Compilata da:


Iscritto all'albo:
Geometri

Prov. Bergamo

Planimetria

Scheda n. 1

Scala 1:200

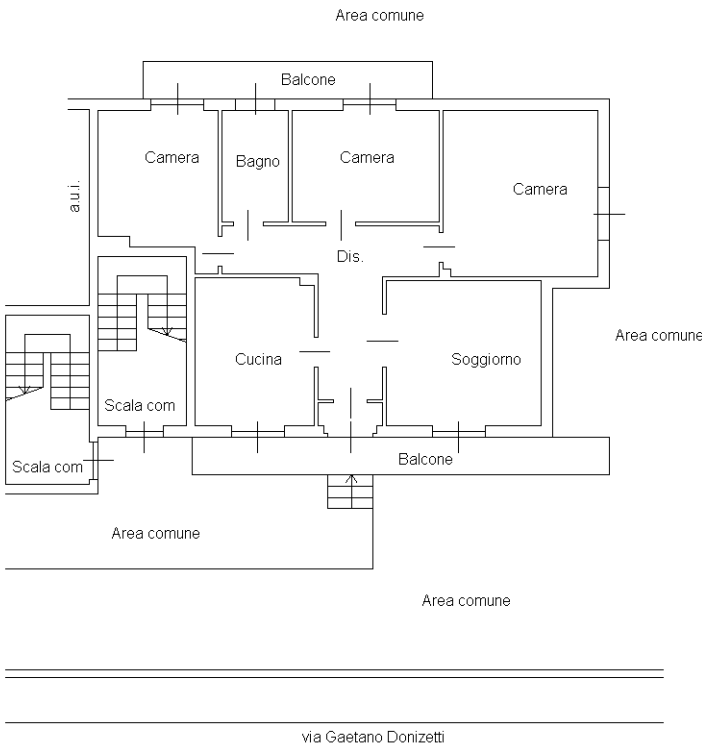

Piano Terra Rialzato
H 3,00 m

