


*Estratto Mappa
Fabbicato residenziale*

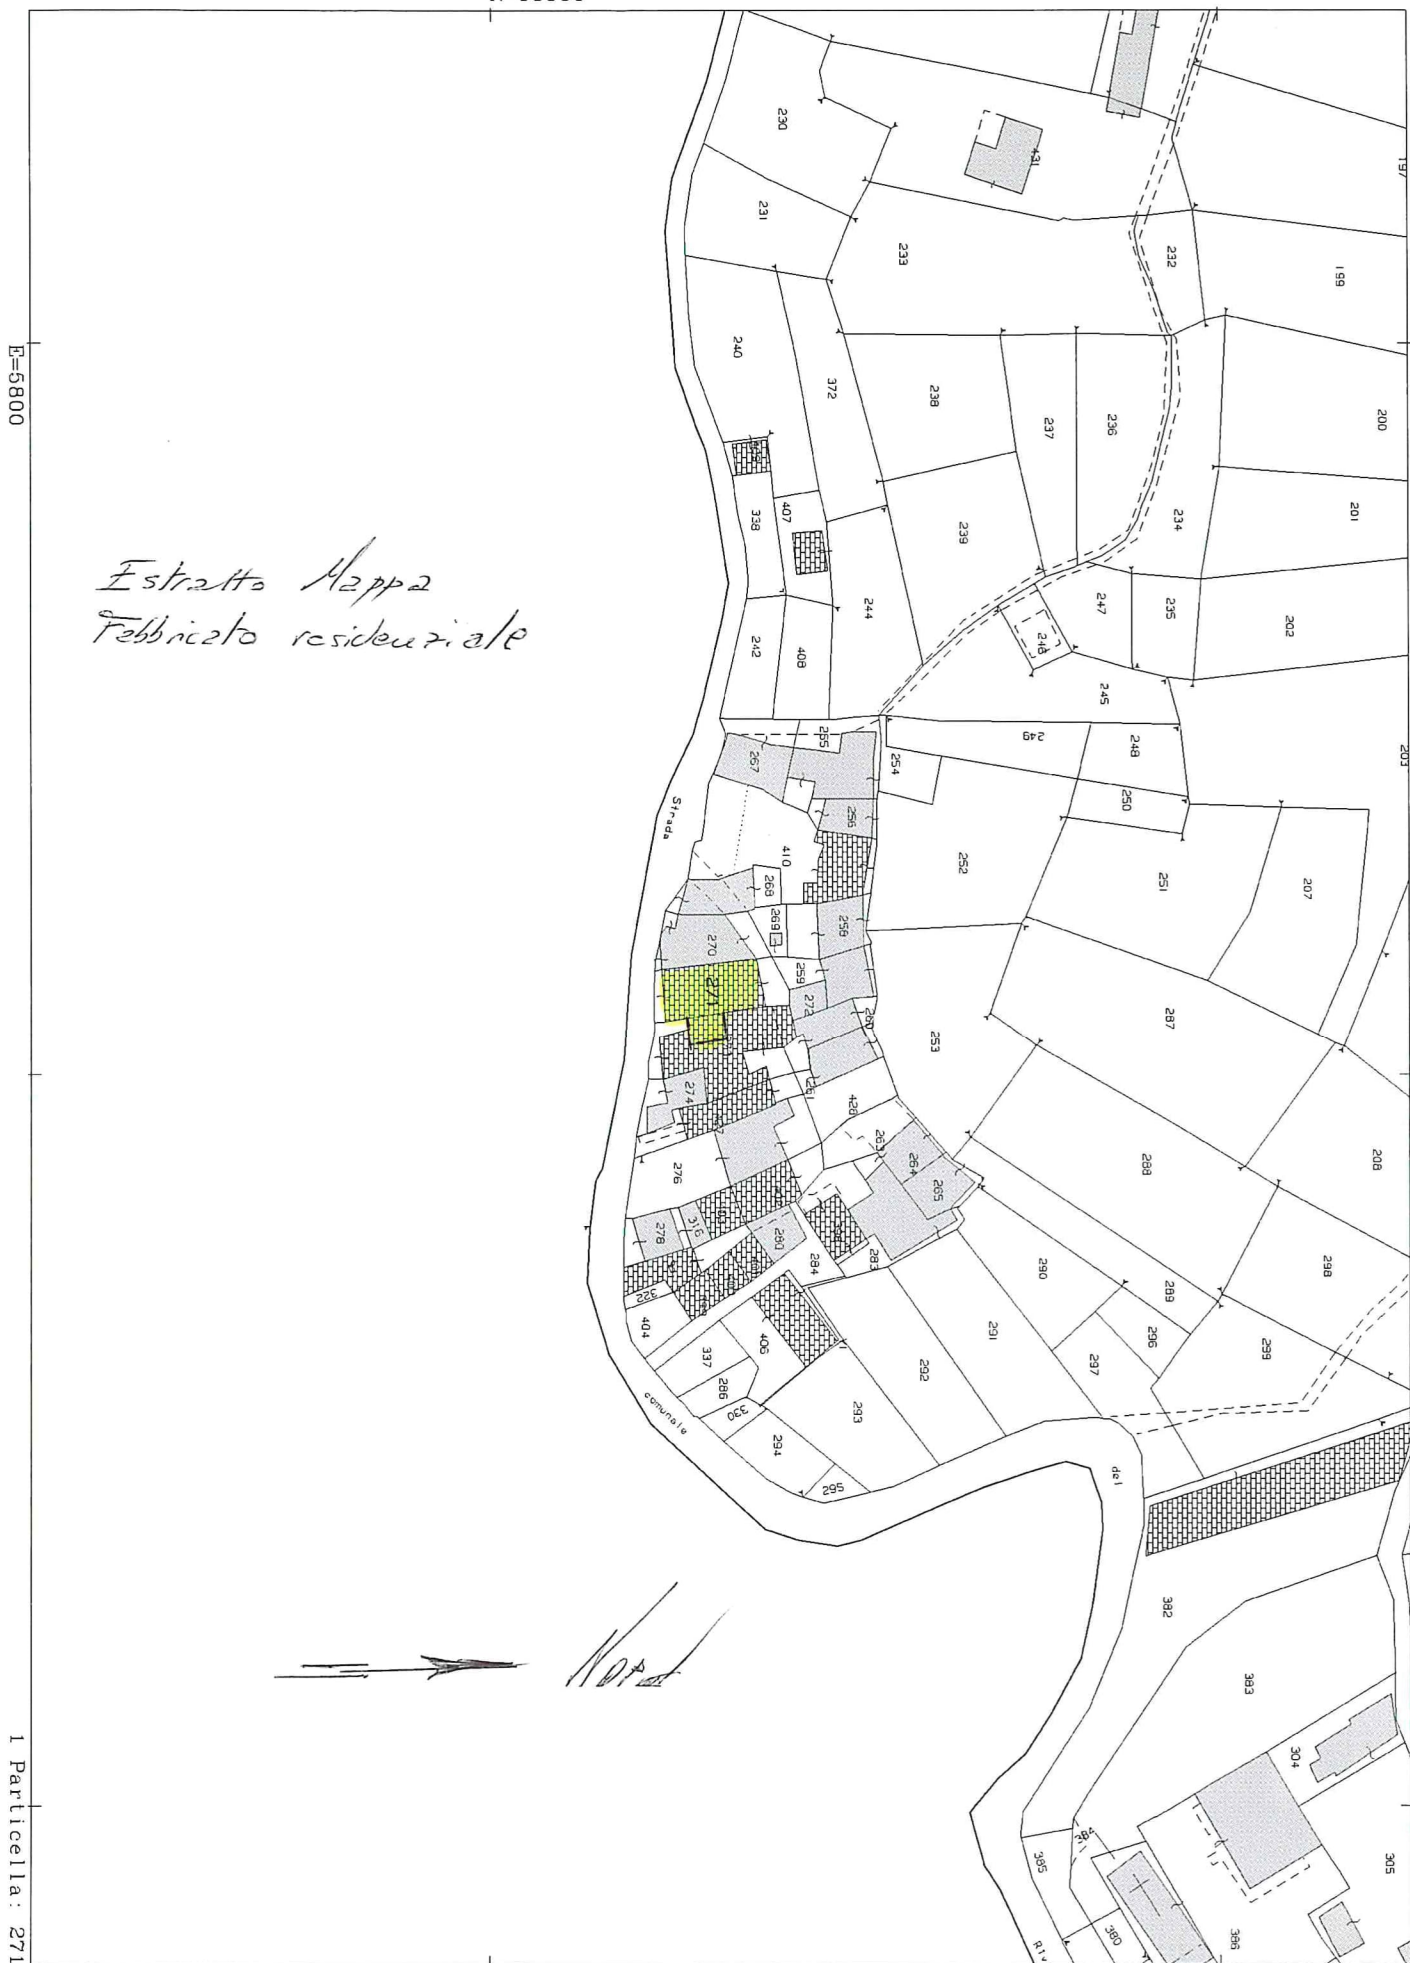

Agenzia del Territorio
CATASTO FABBRICATI
Ufficio Provinciale di
Biella

Dichiarazione protocollo n. B10050991 del 06/05/2008

Planimetria di u.i.u. in Comune di Villa Del Bosco

Via Cantone Rivetto

civ. 22

Identificativi Catastali:

Sezione:

Foglio: 6

Particella: 271

Subalterno: 2

Compilata da:
Stravato Maria

Iscritto all'albo:
Geometri

Prov. Biella


N. 471

Scheda n. 1

Scala 1:200


PIANO SEMINTERRATO

hm. 277

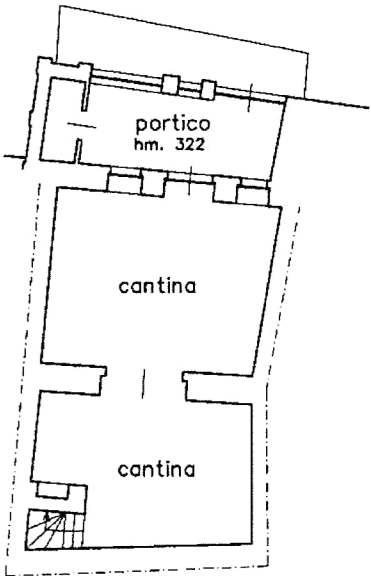


PIANO TERRENO

hm. 222

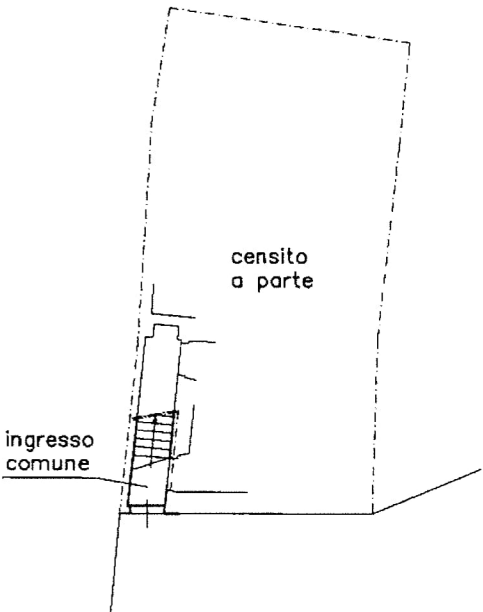

Pag. 1/2

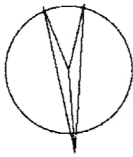

{ Fg. 6 n. 271 sub. 2
Fg. 6 n. 273 sub. 3

Ultima planimetria in atti

Data: 10/03/2023 - n. T325689 - Richiedente: DPRPMR63M22L436F

Totale schede: 2 - Formato di acquisizione: A4(210x297) - Formato stampa richiesto: A4(210x297)

**Agenzia del Territorio
CATASTO FABBRICATI
Ufficio Provinciale di
Biella**

Dichiarazione protocollo n. BI0050991 del 06/05/2008

Planimetria di u.i.u.in Comune di Villa Del Bosco

Via Cantone Rivetto

civ. 22

Identificativi Catastali:

Sezione:

Foglio: 6

Particella: 271

Subalterno: 2

Compilata da:
Stravato Maria

Iscritto all'albo:
Geometri

Prov. Biella


N. 471

Scheda n. 2


Scala 1:200

PIANO PRIMO


h. 285

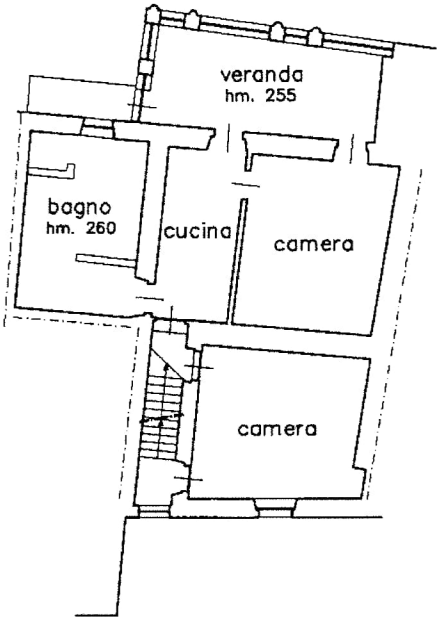

PIANO SECONDO

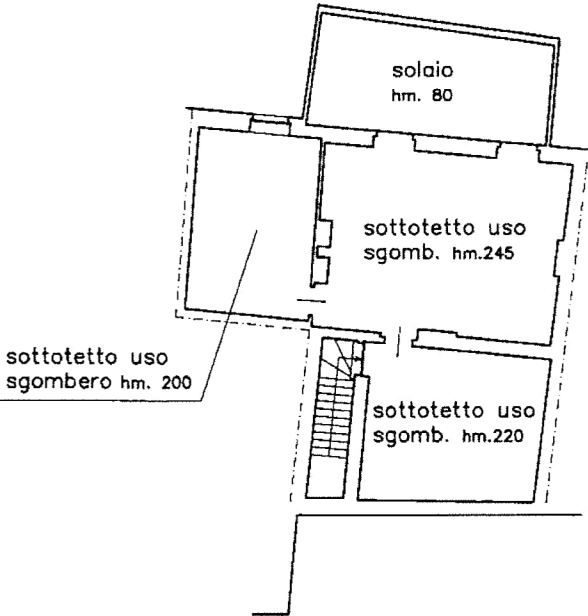

Pag. 2/2

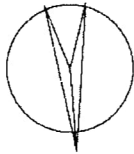


{ Fg. 6 n. 271 sub. 2
Fg. 6 n. 273 sub. 3

Ultima planimetria in atti


Data: 10/03/2023 - n. T325689 - Richiedente: DPRPMR63M22L436F

Totale schede: 2 - Formato di acquisizione: A4(210x297) - Formato stampa richiesto: A4(210x297)

Agenzia del Territorio CATASTO FABBRICATI Ufficio Provinciale di Biella	Dichiarazione protocollo n. BI0050991 del 06/05/2008	
	Planimetria di u.i.u. in Comune di Villa Del Bosco Via Cantone Rivetto civ. 22	
	Identificativi Catastali:	Compilata da: Stravato Maria
	Sezione: Foglio: 6 Particella: 271 Subalterno: 3	Iscritto all'albo: Geometri Prov. Biella N. 471
Scheda n. 1	Scala 1:200	

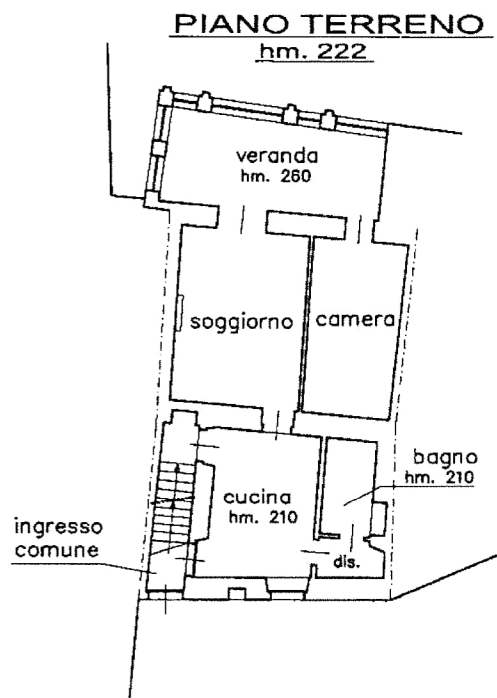

Pag. 1/1

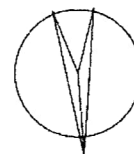

Fg. 6 n. 271 sub. 3

Ultima planimetria in atti

Data: 10/03/2023 - n. T325690 - Richiedente: DPRPMR63M22L436F

Totale schede: 1 - Formato di acquisizione: A4(210x297) - Formato stampa richiesto: A4(210x297)

*Estatto Mappa
salone artigianale*



MODULARIO
F. 10/1982 - 497




MINISTERO DELLE FINANZE
DIREZIONE GENERALE DEL CATASTO E DEI SERVIZI TECNICI ERARIALI
NUOVO CATASTO EDILIZIO URBANO

(R. DECRETO - LEGGE 13 APRILE 1936, N. 672)

Mod. B (Nuovo Catasto Edilizio Urbano)

Lire
50

Planimetria dell'immobile situato nel Comune di Villa del Bosco Via Borino 67
Ditta S. J. Bu. Fa. Ma. di Colletti Emilio & C. snc s.r.l. 94002650029
Allegata alla dichiarazione presentata all'Ufficio Tecnico Erariale di Vercelli

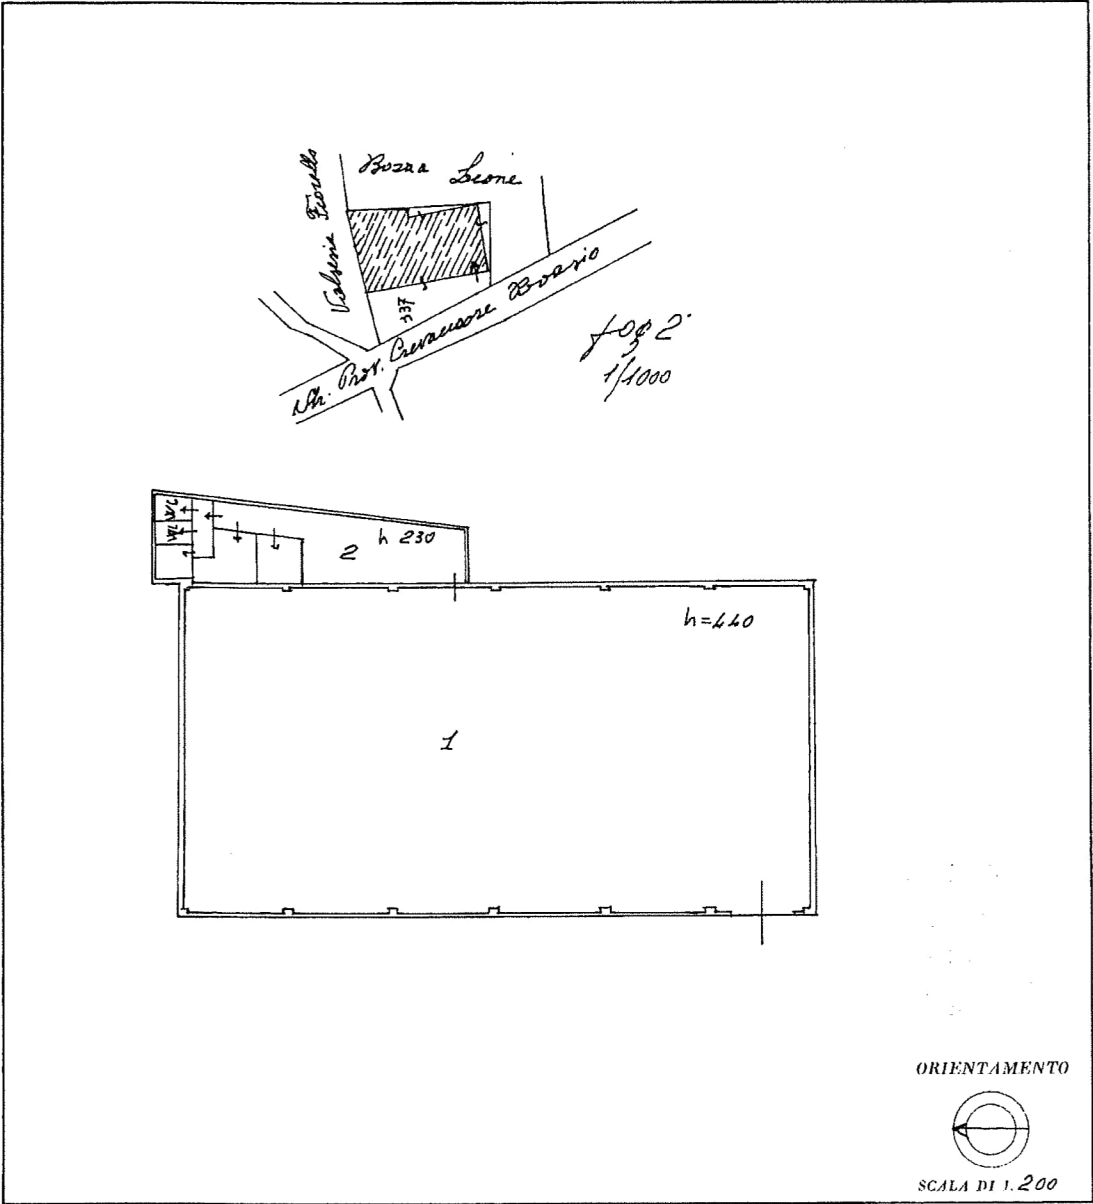

SPAZIO RISERVATO PER LE ANNOTAZIONI D'UFFICIO	
DATA PROT. N°	7968

Compilata dal Geometra
Abanachiro Ben Giuseppe
Iscritto all'Albo dei Geometri
della Provincia di Vercelli
DATA 14-6-84
Firma:

Ultima planimetria in atti

