


Agenzia del Territorio CATASTO FABBRICATI Ufficio Provinciale di Caserta	Dichiarazione protocollo n. CE0174649 del 02/04/2007	
	Planimetria di u.i.u. in Comune di Marcanise	
	Zona Asi	civ. SNC
	Identificativi Catastali:	Compilata da:
	Sezione:	Ricciardi Antonio
	Foglio: 24	Iscritto all'albo:
	Particella: 5206	Geometri
	Subalterno: 462	Prov. Caserta
		N. 687

Scheda n. 1	Scala 1: 200
-------------	--------------

PIANO SECONDO

H=3,00 m


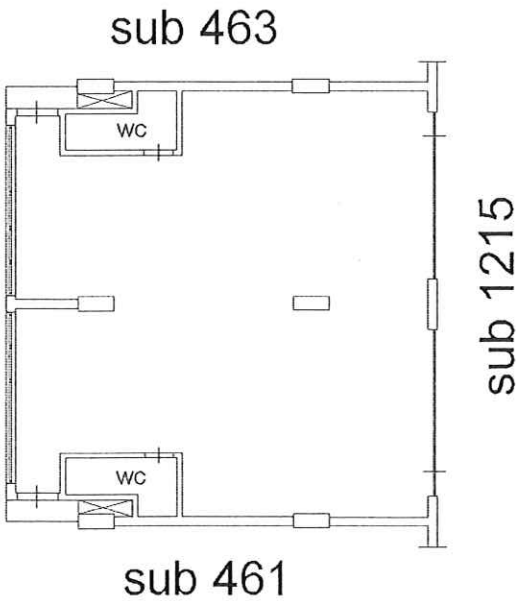


Ultima planimetria in atti

Agenzia del Territorio CATASTO FABBRICATI Ufficio Provinciale di Caserta	Dichiarazione protocollo n. CE0174765 del 02/04/2007	
	Planimetria di u.i.u. in Comune di Marcianise	
	Zona Asi	civ. SNC
	Identificativi Catastali:	Compilata da:
	Sezione:	Ricciardi Antonio
	Foglio: 24	Iscritto all'albo:
	Particella: 5206	Geometri
	Subalterno: 1045	Prov. Caserta N. 687

Scheda n. 1 Scala 1:200

PIANO SEMINTERRATO
(posto auto)

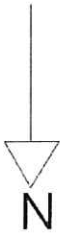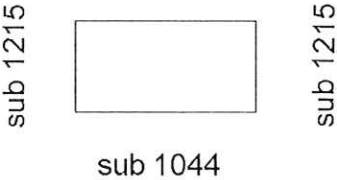

Ultima planimetria in atti