

Agenzia delle Entrate
CATASTO FABBRICATI
Ufficio Provinciale di
Catania

Dichiarazione protocollo n. CT0057418 del 22/03/2016

Planimetria di u.i.u. in Comune di Aci Sant'antonio

Via Mandarinini

civ. 4

Identificativi Catastali:

Sezione:

Foglio: 11

Particella: 9

Subalterno: 4

Compilata da:
Truglio Clara


Iscritto all'albo:
Ingegneri

Prov. Catania

N. A3293

Scheda n. 1

Scala 1:200

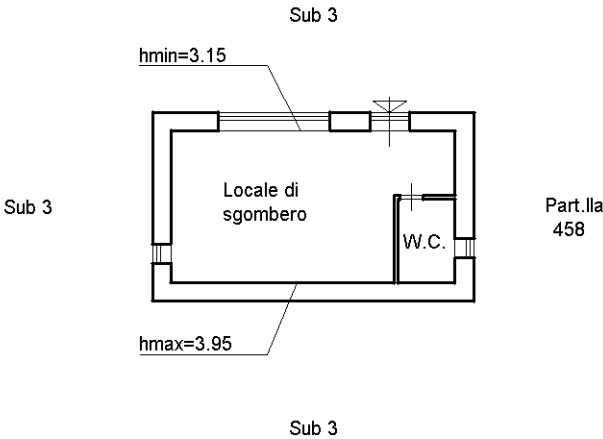

PIANO TERRA

Ultima planimetria in atti