

Agenzia delle Entrate
CATASTO FABBRICATI
Ufficio provinciale di
Catania

Dichiarazione protocollo n. CT0076567 del 04/05/2026
Comune di Aci Sant'Antonio
Via Mandarini

civ. 8-10

Identificativi Catastali:
Sezione:
Foglio: 11
Particella: 9
Subalterno: 6

Compilata da:
Aleo Giuseppe
Iscritto all'albo:
Ingegneri
Prov. Catania
N. 2039

P.lla 809

P.lla 810


P.lla 803

PIANO TERRA

Piscina interrata

Tettoia
hmax=3.05m.
hmin=2.20m.

Corte

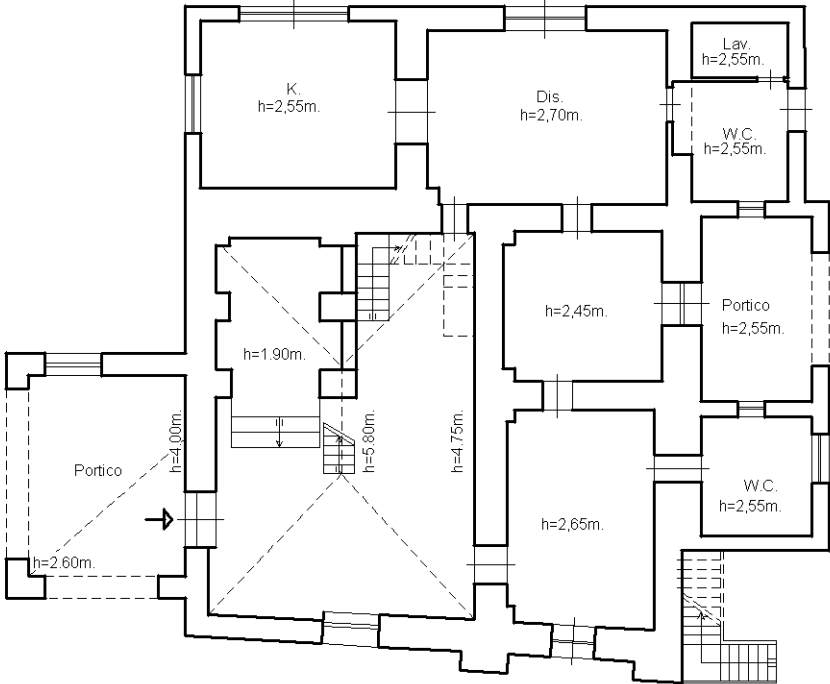


Altra U.I.

Civ.10


Via Mandarini

Catasto dei Fabbricati - Situazione al 08/05/2026 - Comune di ACI SANT'ANTONIO(A029) - < Foglio 11 - Particella 9 - Subalterno 6 >
VIA MANDARINI n. 10-8 Piano T-1

PIANO TERRA (AMMEZZATO)

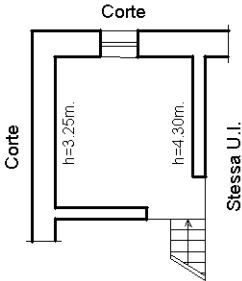

NORD

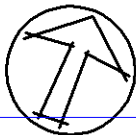

Agenzia delle Entrate
CATASTO FABBRICATI
Ufficio Provinciale di
Catania

Dichiarazione protocollo n. CT0076567 del 04/05/2026

Comune di Aci Sant'antonio

Via Mandarinini

civ. 8-10

Identificativi Catastali:

Sezione:

Foglio: 11

Particella: 9

Subalterno: 6

Compilata da:

Aleo Giuseppe

Iscritto all'albo:

Ingegneri

Prov. Catania


N. 2039

Planimetria

Scheda n. 2

Scala 1:200

PIANO PRIMO
h=3,00m.

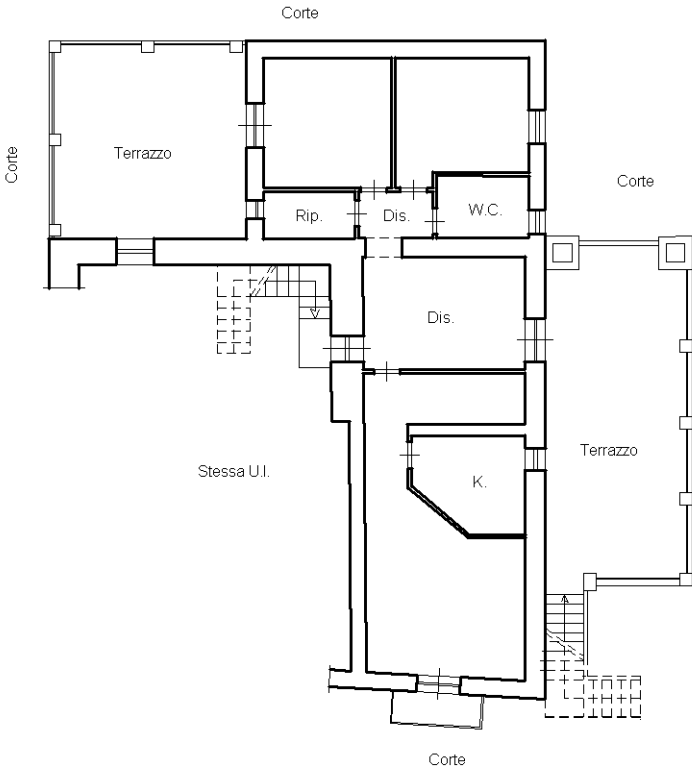

NORD



Ultima planimetria in atti