



Celli
NO.
Iscrit
dell'Ar
Agrig
PRIGI

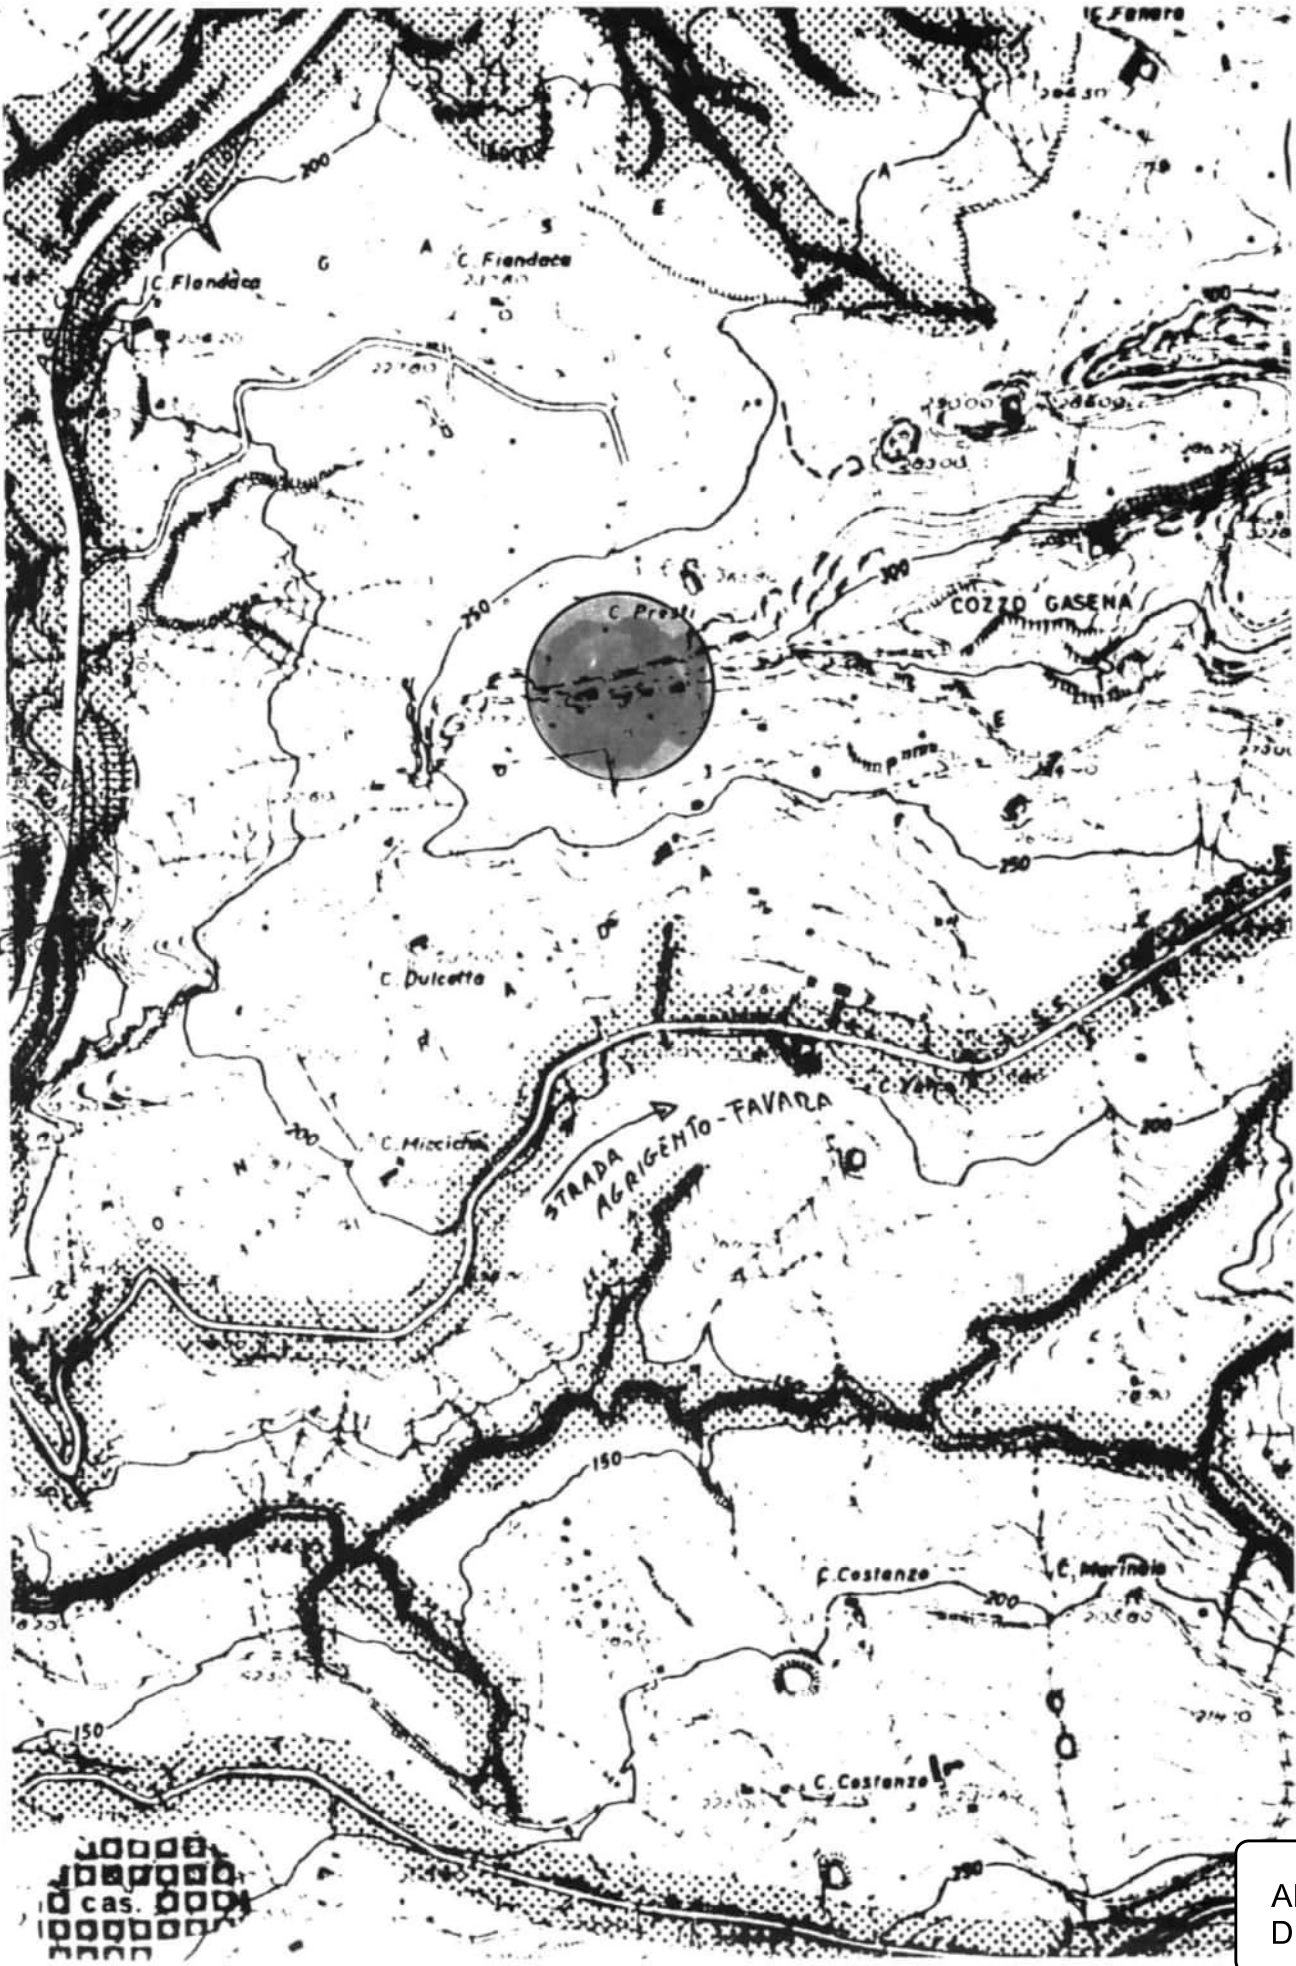





(Circular stamp: Archiberto CALOGERO, Agv, 7-6)

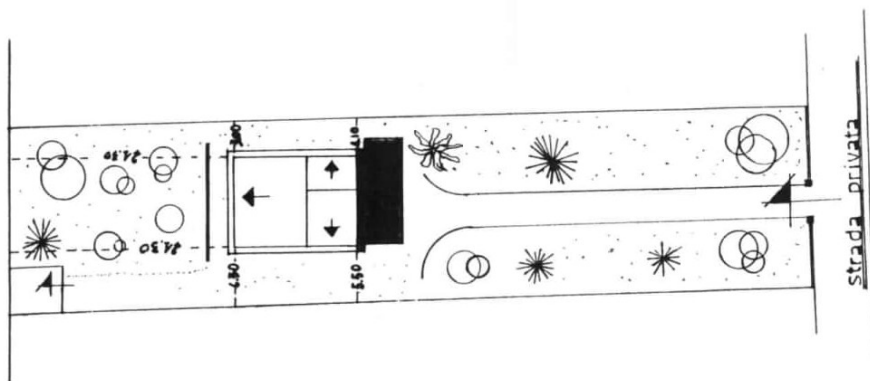

PIANTA FONDAZIONI

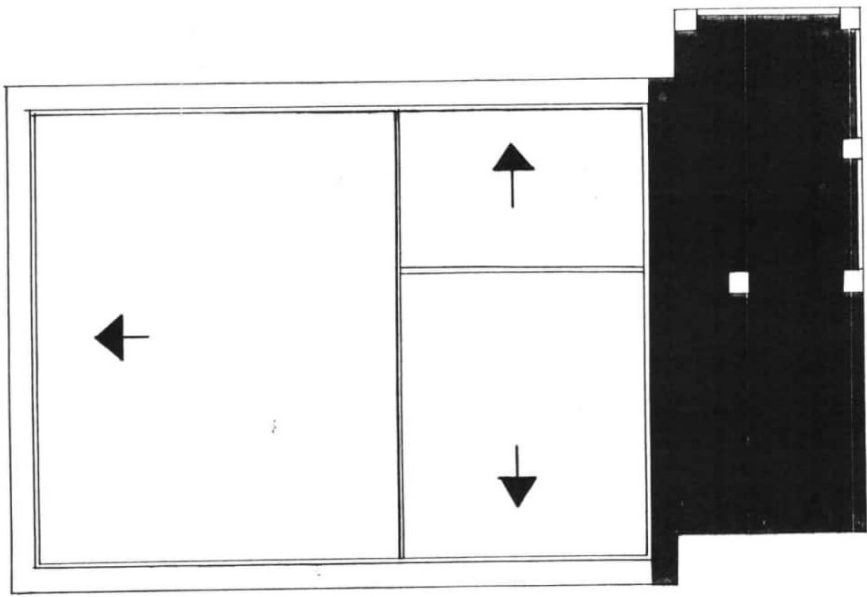


PIANTA COPERTURA

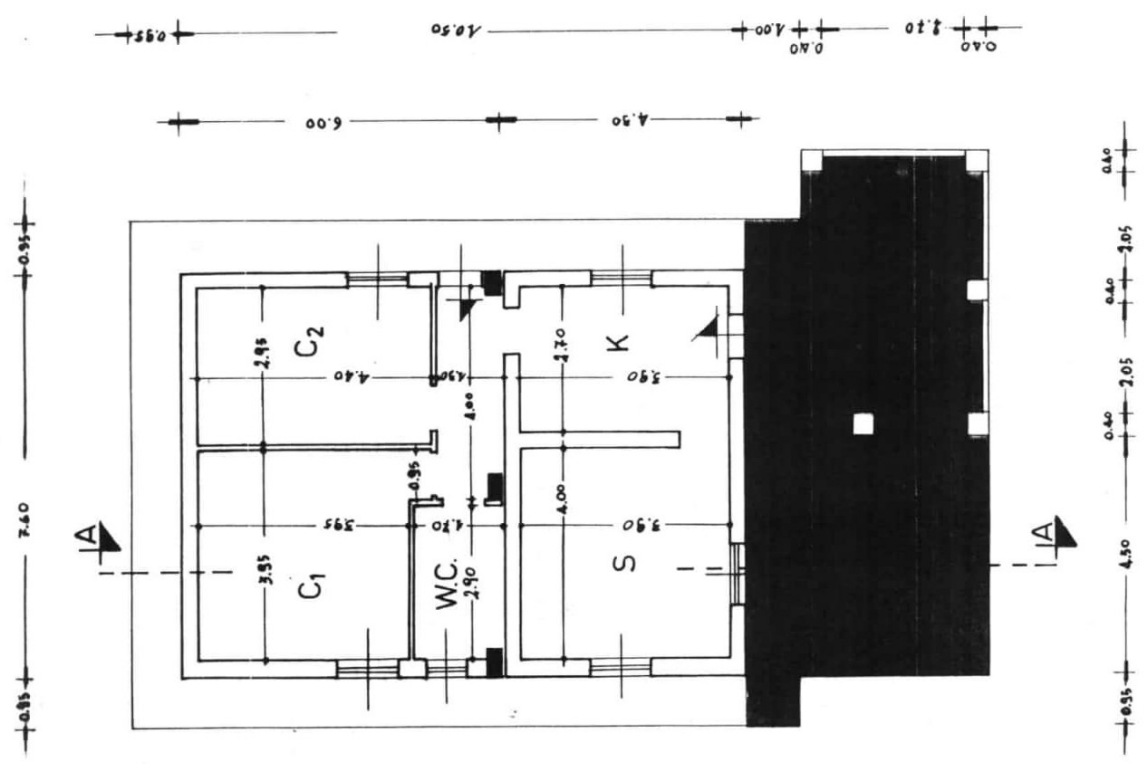


PIANTA PIANO TERRA


Ordine degli
Architetti
Caltanissetta

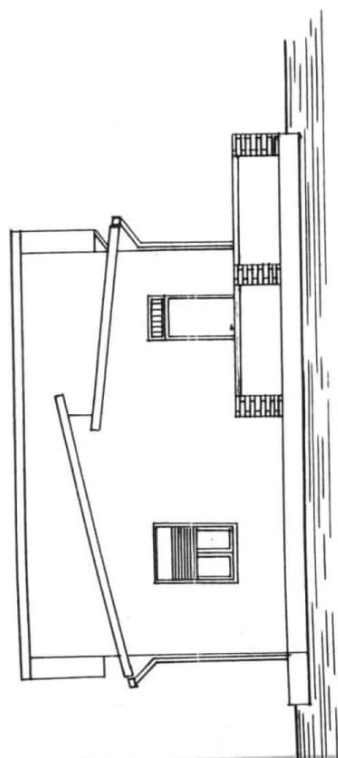

PROSPETTO SUD

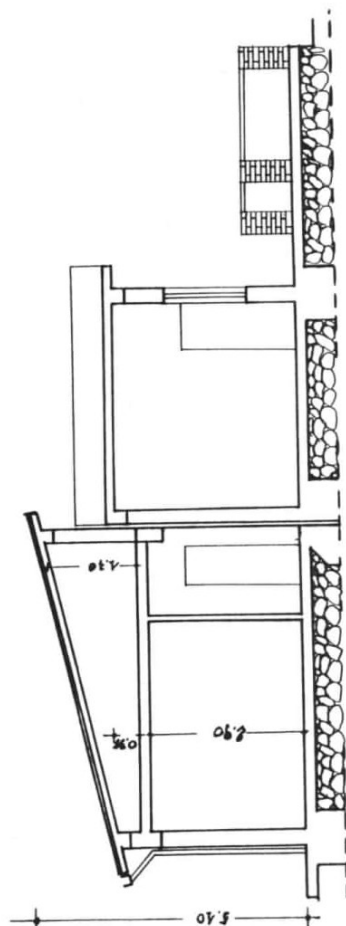


PROSPETTO OVEST

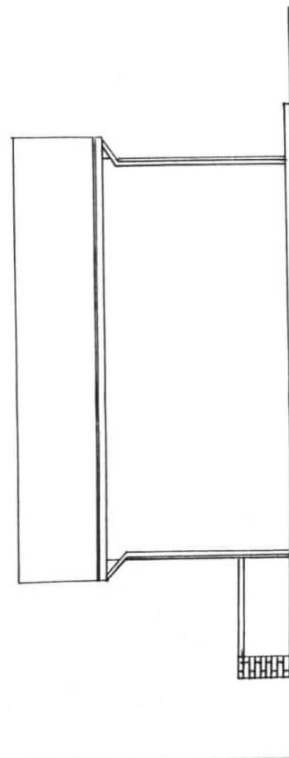


PROSPETTO NORD

Sez. A-A




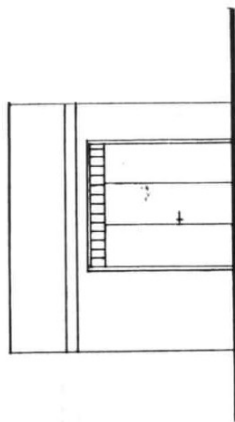

PROSPETTO SUD

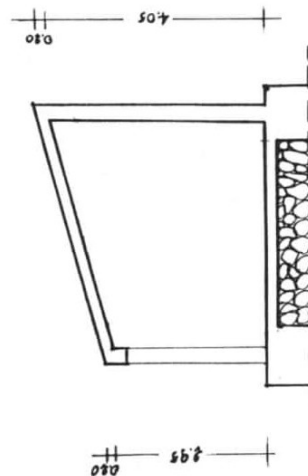

Sez. B - B

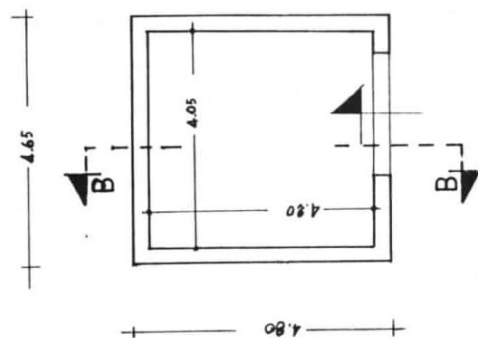

PIANTA MAGAZZINO

CALCOLO SUPERFICIE NETTA

CORPO "B"

1) CAMERA LETTIO (1) $395 \times 395 + 0.95 \times 0.45 = 1603$

2) CAMERA LETTIO (2) $440 \times 295 = 1298$

3) BAGNO $290 \times 170 = 493$

4) CORRIDOIO $400 \times 130 = 520$

TOT. Mg 3914

CORPO "A"

1) CUCINA $390 \times 270 = 1053$

2) SOGGIORNO PRANZO $400 \times 390 = 1560$

TOT. Mg 2613

MAGAZZINO

$420 \times 405 = 1701$

TOT. Mg 1701

COMPUTO VOLUMETRIA

CORPO "A"

$4560 \times 4.30 = 19608$

CORPO "B"

$3420 \times 370 = 12654$

TOT. Mc 32262

MAGAZZINO

$2232 \times 370 = 8258$

Agenzia del Territorio
CATASTO FABBRICATI
Ufficio Provinciale di
Agrigento

Dichiarazione protocollo n. AG0302449 del 07/12/2012

Planimetria di u.i.u. in Comune di Agrigento

Via Qi- C.da Gasena

civ. 21

Identificativi Catastali:

Sezione:

Foglio: 131

Particella: 208

Subalterno: 4

Compilata da:

Miceli Dima

Iscritto all'albo:

Geometri


Prov. Agrigento

N. 994



Scheda n. 1

Scala 1:200

PIANO TERRA F. MT. 2.90

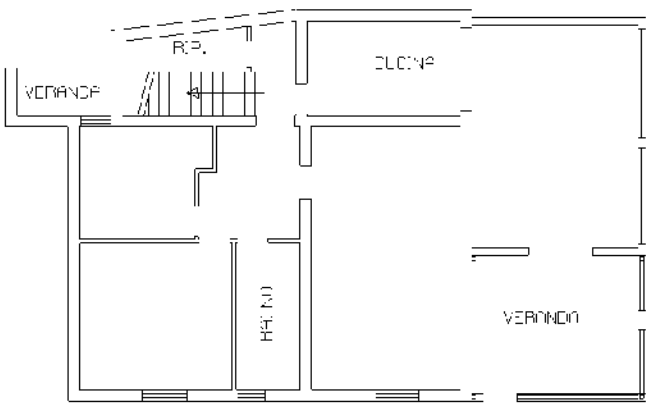

PIANO PRIMO F. MT. 2.90

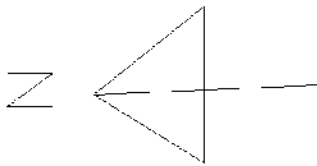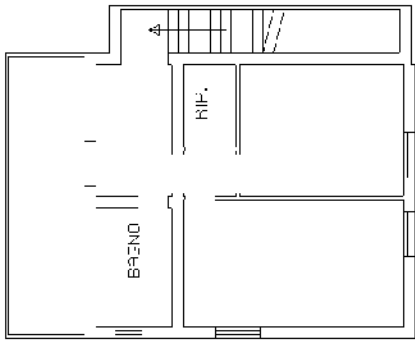


Ultima planimetria in atti

Agenzia del Territorio
CATASTO FABBRICATI
Ufficio Provinciale di
Agrigento

Dichiarazione protocollo n. AG0302449 del 07/12/2012	
Planimetria di u.i.u. in Comune di Agrigento	
Via Qi- C.da Gasena civ. 21	
Identificativi Catastali:	Compilata da:
Sezione:	Miceli Dima
Foglio: 131	Iscritto all'albo:
Particella: 208	Geometri
Subalterno: 5	Prov. Agrigento N. 994

Scheda n. 1 Scala 1:200

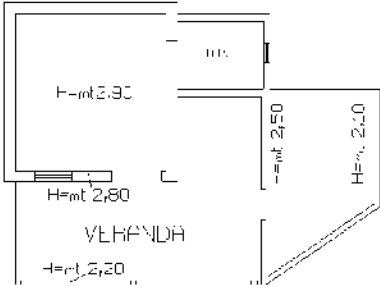

PIANO TERRA

Catasto dei Fabbricati - Situazione al 07/05/2024 - Comune di AGRIGENTO(A089) - < Foglio 131 - Particella 208 - Subalterno 5 >
CONTRADA GASENA n. 21 Piano T

Ultima planimetria in atti

Agenzia del Territorio
CATASTO FABBRICATI
Ufficio Provinciale di
Agrigento

Dichiarazione protocollo n. AG0302446 del 07/12/2012

Planimetria di u.i.u. in Comune di Agrigento

Via Q1 - C.da Gasena

civ. 21

Identificativi Catastali:

Sezione:

Foglio: 131

Particella: 208

Subalterno: 6

Compilata da:

Miceli Dima


Iscritto all'albo:
Geometri

Prov. Agrigento

N. 994

Scheda n. 1

Scala 1:200

 

PIANO TERRA H. MT. 2.90




Ultima planimetria in atti

Data: 07/05/2024 - n. T383032 - Richiedente: MCCFPP77S25A089Z

Totale schede: 1 - Formato di acquisizione: A4(210x297) - Formato stampa richiesto: A4(210x297)

ALLEGATO
E.6 - Pag. 1

ELABORATO PLANIMETRICO		Agenzia del Territorio	
Compilato da: Miceli Dima		CATASTO FABBRICATI	
Iscritto all'albo: Geometri		Ufficio Provinciale di Agrigento	
Prov. Agrigento N. 994			
Comune di Agrigento		Protocollo n. AG0302446 del 07/12/2012	
Sezione: Foglio: 131 Particella: 208		Tipo Mappale n. 292708 del 25/11/2012	
Dimostrazione grafica dei subalterni		Scala 1 : 500	

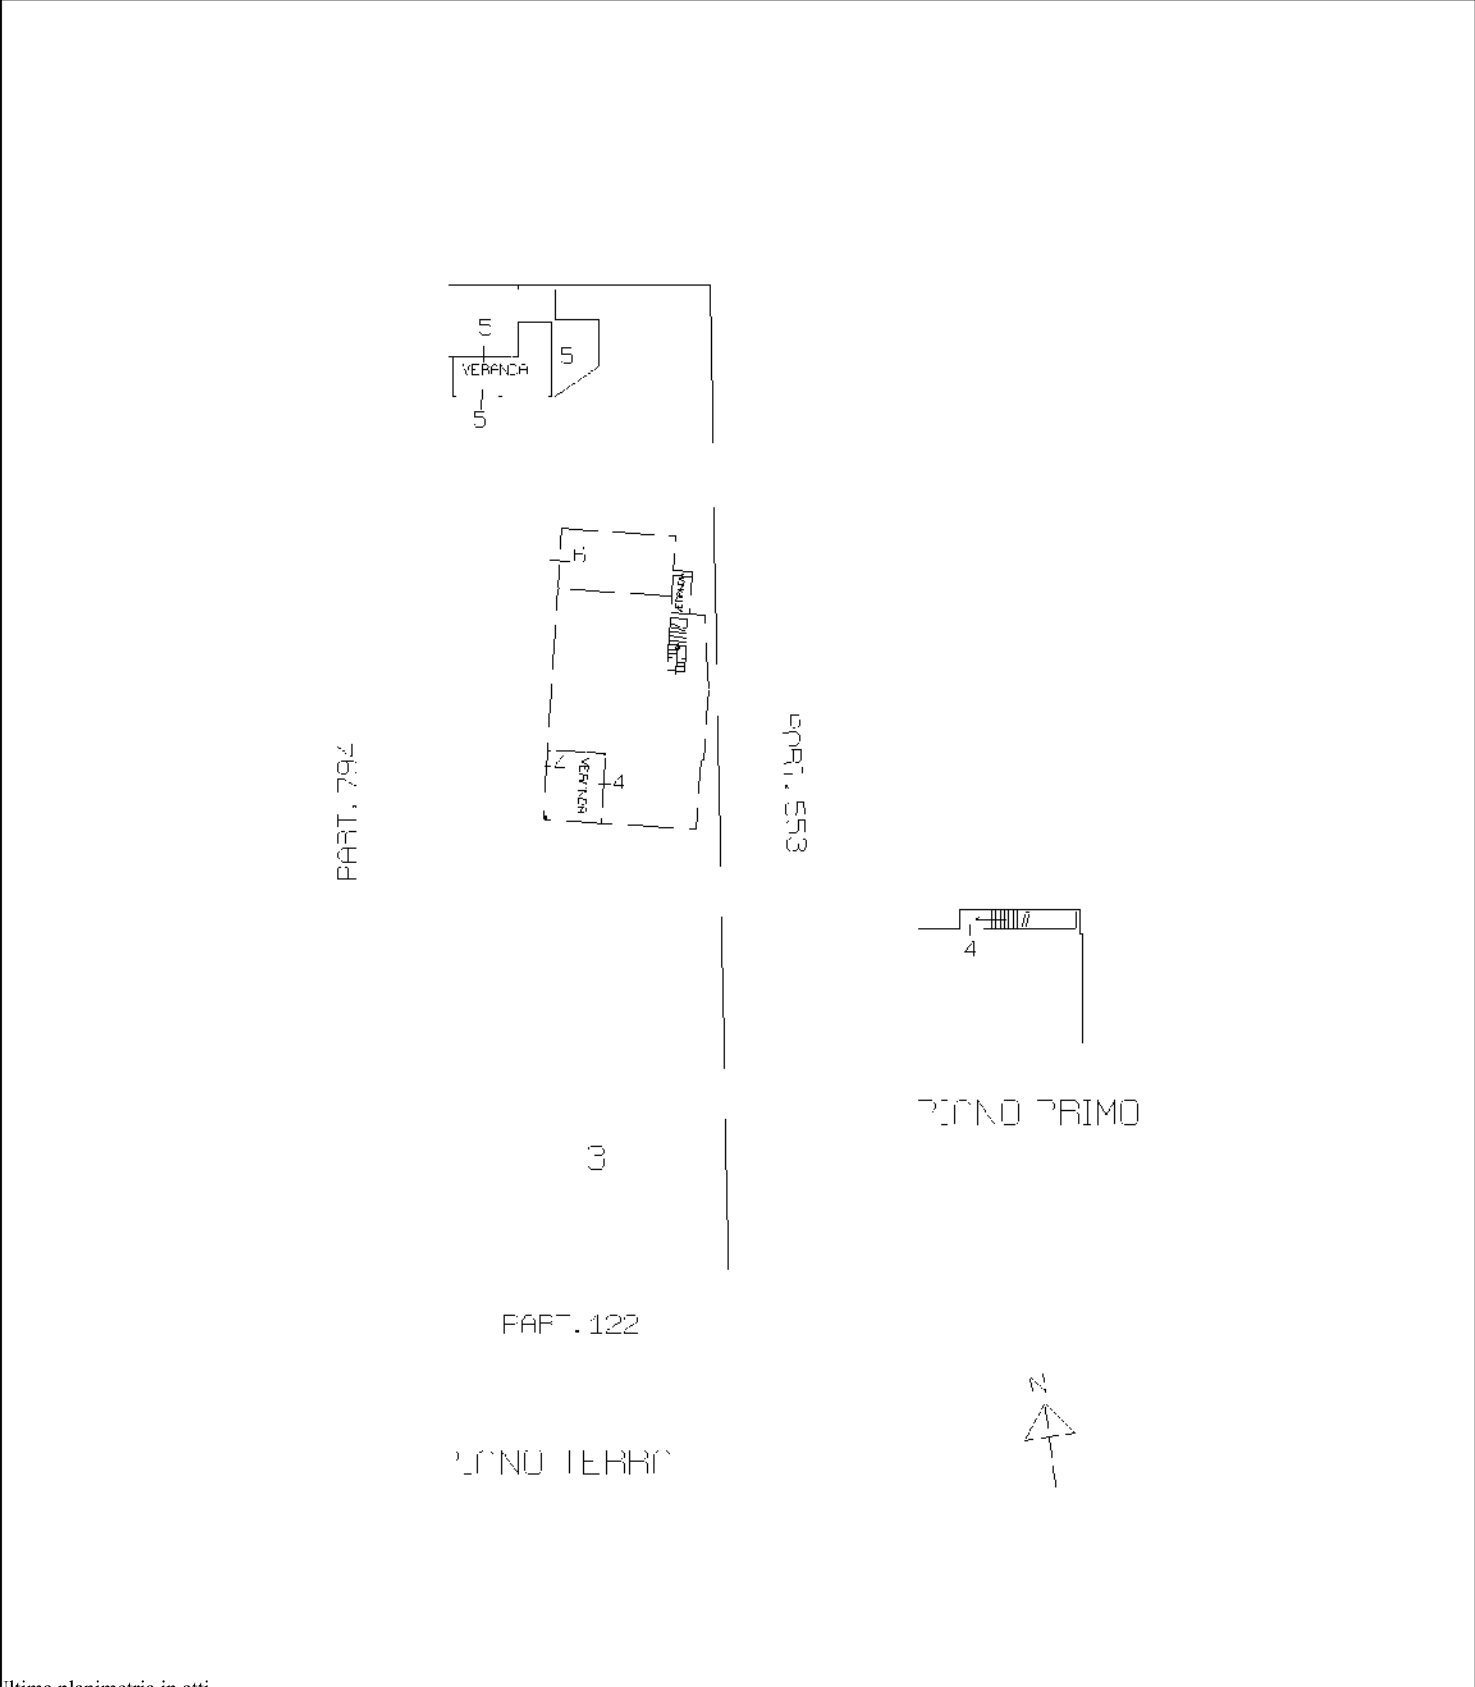

Ultima planimetria in atti