

Agenzia delle Entrate
CATASTO FABBRICATI
Ufficio Provinciale di
Vercelli

Dichiarazione protocollo n. VC0071691 del 31/07/2014
 Planimetria di u.i.u. in Comune di Alice Castello

Via Roma

civ. 25

Identificativi Catastali:

Sezione:
Foglio: 27
Particella: 423
Subalterno: 3

Compilata da:
Bresciani Angelo



Iscritto all'albo:
Geometri

Prov. Vercelli

N. 860

Scheda n. 1

Scala 1:200

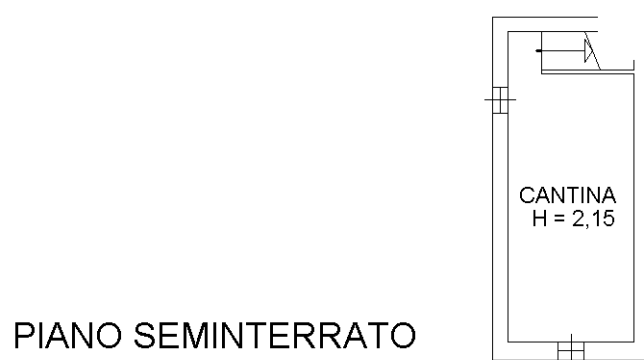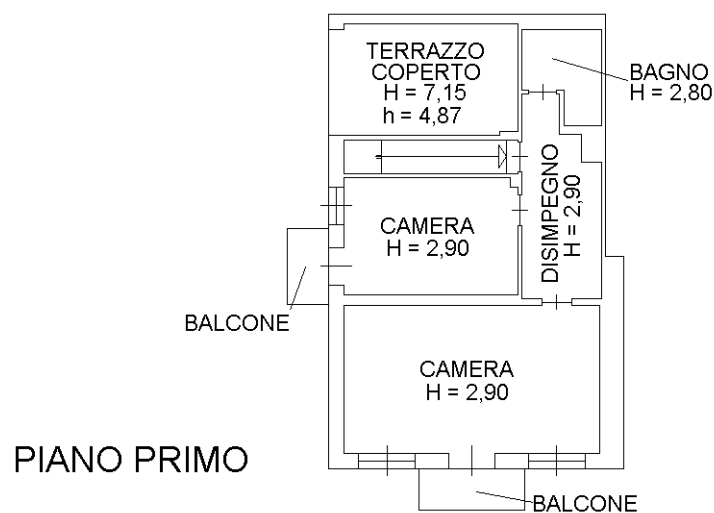

Agenzia delle Entrate
CATASTO FABBRICATI
Ufficio Provinciale di
Vercelli

Dichiarazione protocollo n. VC0071691 del 31/07/2014
Planimetria di u.i.u. in Comune di Alice Castello

civ. 25

Compilata da:
Bresciani Angelo

Iscritto all'albo:
Geometri

Prov. Vercelli N. 860

Scheda n. 1	Scala 1:200
-------------	-------------

PIANO TERRENO

AUTORIMESSA
H = 2,70

ALTRA SCHEDA



