


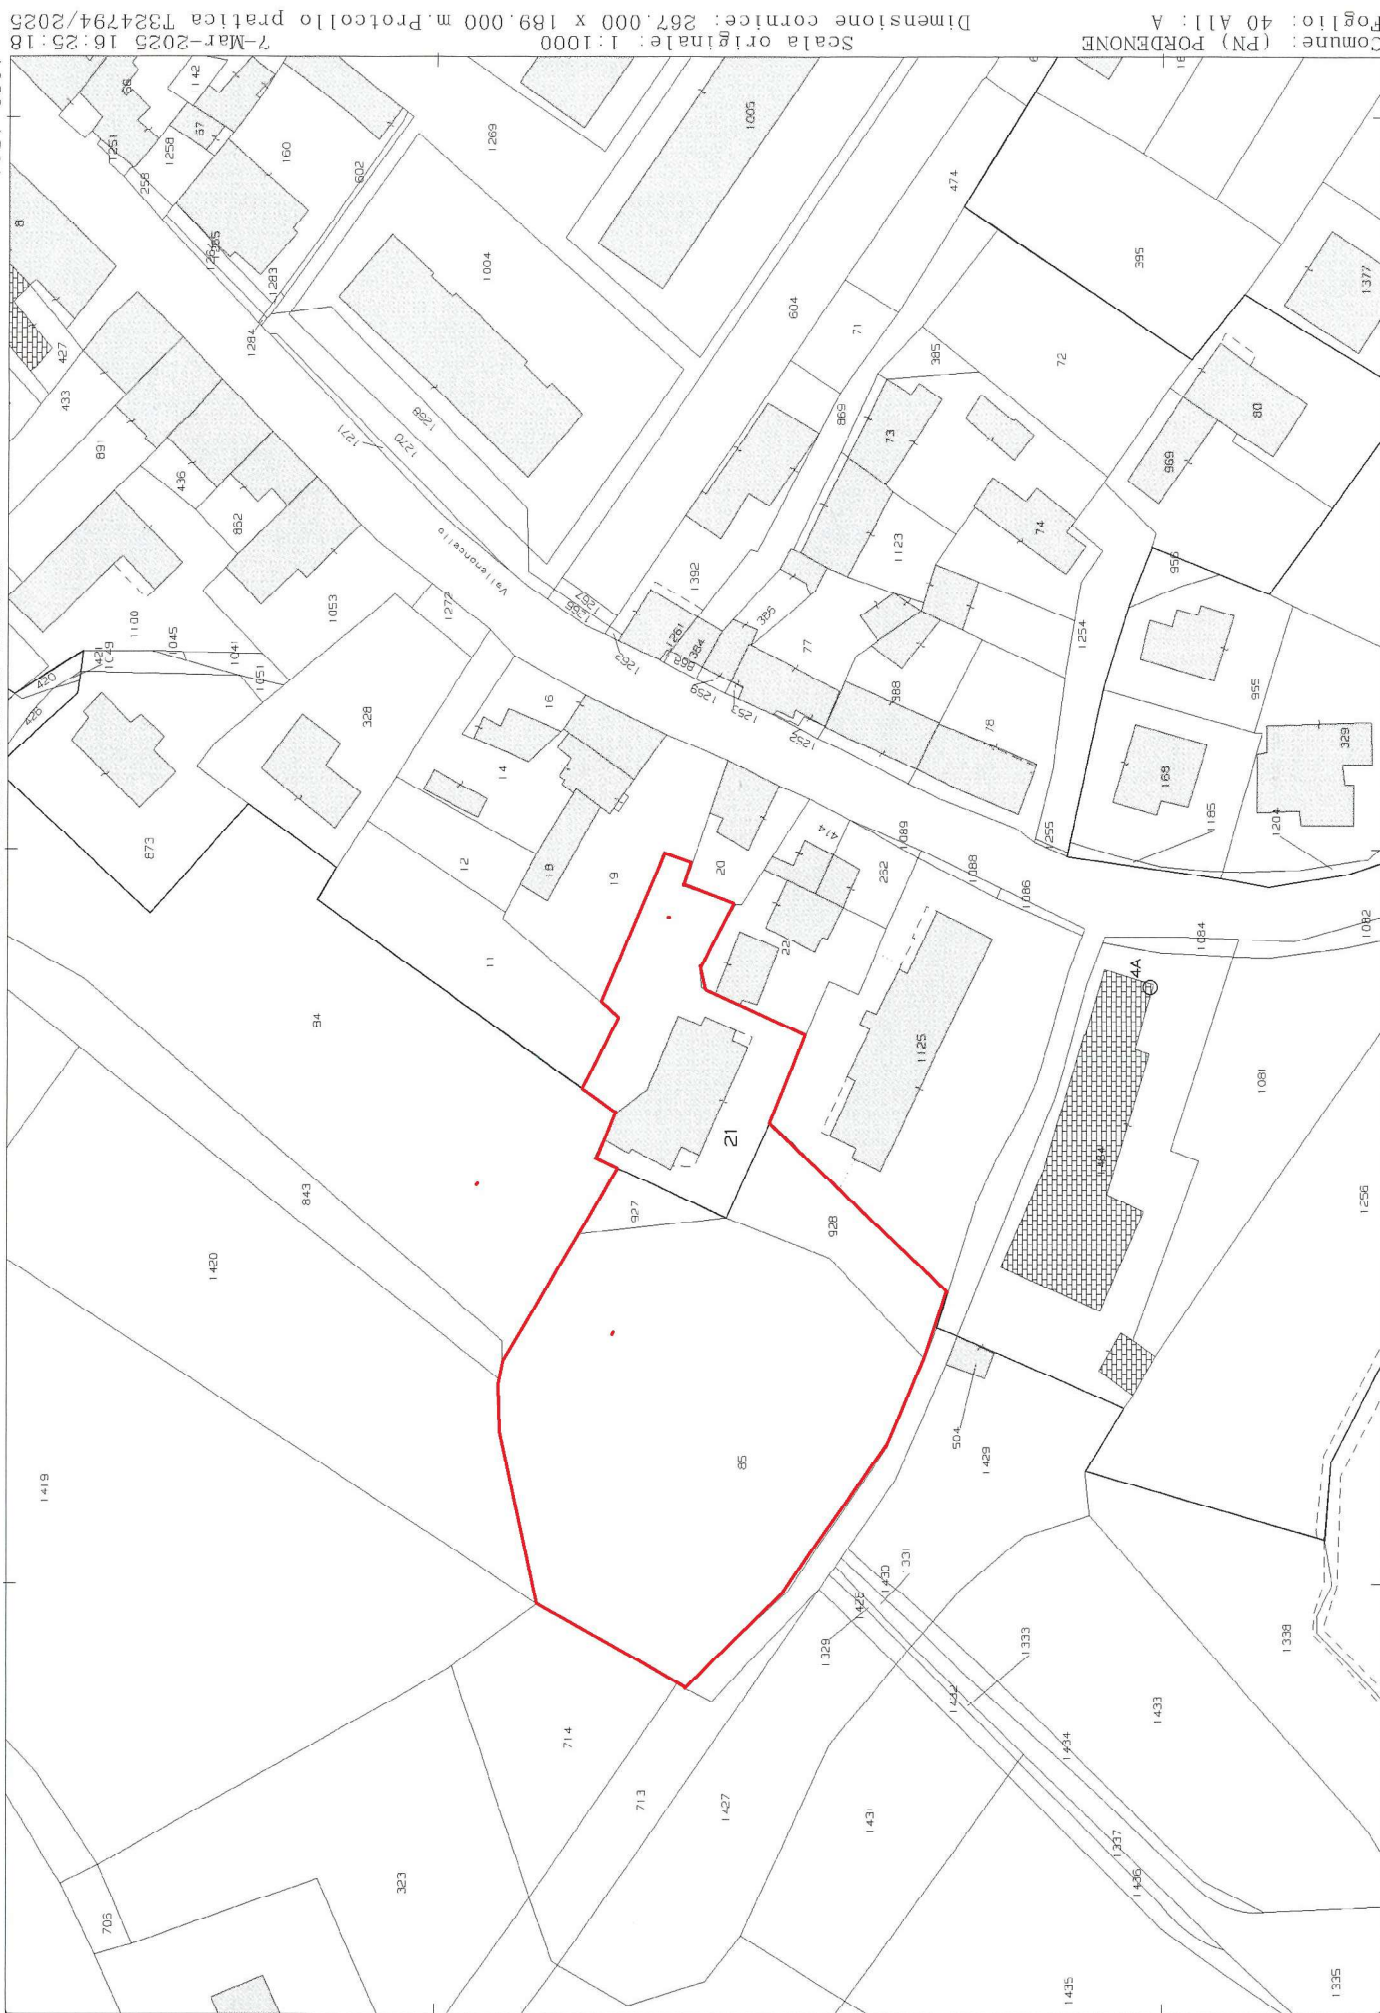

ELABORATO PLANIMETRICO		Agenzia delle Entrate CATASTO FABBRICATI Ufficio Provinciale di Pordenone	
Completato da: [redacted] Iscritto all'albo: [redacted] Prov. Pordenone N. [redacted]			
Comune di Pordenone		Protocollo n. PN0010712 del 01/03/2021	
Sezione:	Foglio: 40 Particella: 21	Tipo Mappale n.	del
Dimostrazione grafica dei subalterni		Scala 1 : 200	
SUB 10 PIANO INTERRATO 841119 927SUB 10SUB 9SUB 8SUB 52022 PIANO TERRA SUB 11SUB 8 PIANO PRIMO N S			

Ultima planimetria in atti

ACCERTAMENTO DELLA PROPRIETA' IMMOBILIARE URBANA ELENCO DEI SUBALTERNI ASSEGNATI

Comune PORDENONE	Sezione	Foglio 40	Particella 21	Tipo mappale	del:
---------------------	---------	--------------	------------------	--------------	------

Sub	UBICAZIONE via/piazza	n.civ	Piani	Scala	Int	DESCRIZIONE
5	via vallenoncello	56/E	T			BENE COMUNE NON CENSIBILE
6						SOPPRESSO
7						SOPPRESSO
8	via vallenoncello	56/E	T-1		1	ABITAZIONE DI TIPO CIVILE
9	via vallenoncello	56/E	T		2	ABITAZIONE DI TIPO CIVILE
10	via vallenoncello	56/E	S1-T			LOCALE DI DEPOSITO
11	via vallenoncello	56/E	1			LOCALE DI DEPOSITO

Agenzia delle Entrate
CATASTO FABBRICATI
Ufficio Provinciale di
Pordenone

Dichiarazione protocollo n. PN0010712 del 01/03/2021

Comune di Pordenone

Via Vallenoncello

civ. 56/E

Identificativi Catastali:

Sezione:

Foglio: 40

Particella: 21

Subalterno: 8

Compilata da:


Iscritto all'albo:

Prov


Planimetria

Scheda n. 1


Scala 1:200

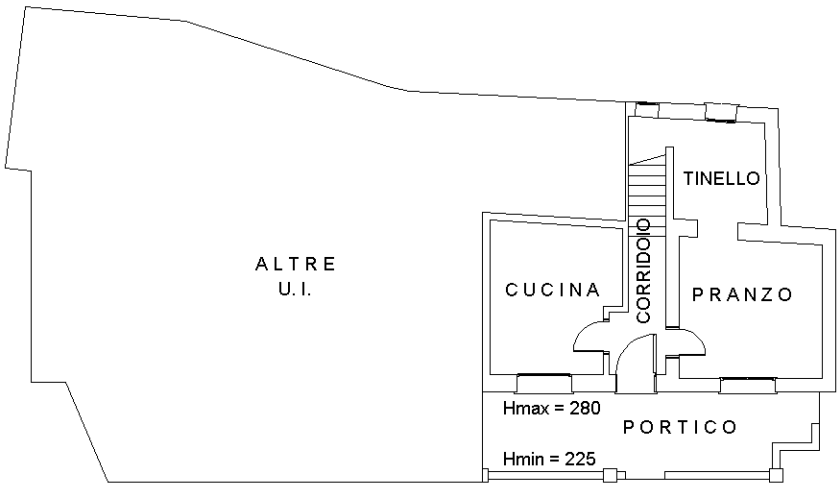

PIANO TERRA
H=270 cm

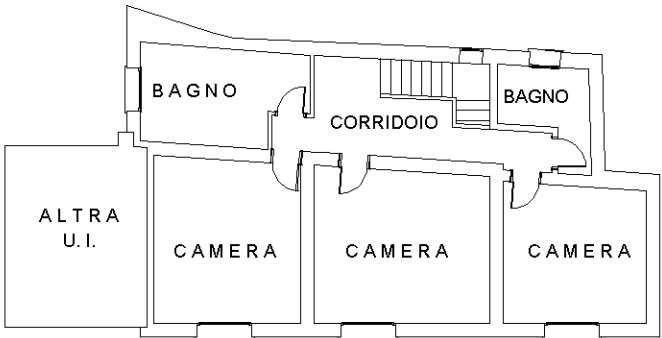

PIANO PRIMO
H=265 cm

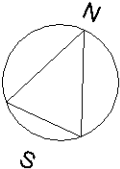

Ultima planimetria in atti

Agenzia delle Entrate
CATASTO FABBRICATI
Ufficio Provinciale di
Pordenone

Dichiarazione protocollo n. PN0010712 del 01/03/2021

Comune di Pordenone
Via Vallenoncello

civ. 56/E

Identificativi Catastali:

Sezione:

Foglio: 40

Particella: 21

Subalterno: 9

Comune di

Iscritto all'albo:

Prov

N



Planimetria

Scheda n. 1

Scala 1:200

PIANO TERRA

H=260/275 cm

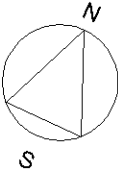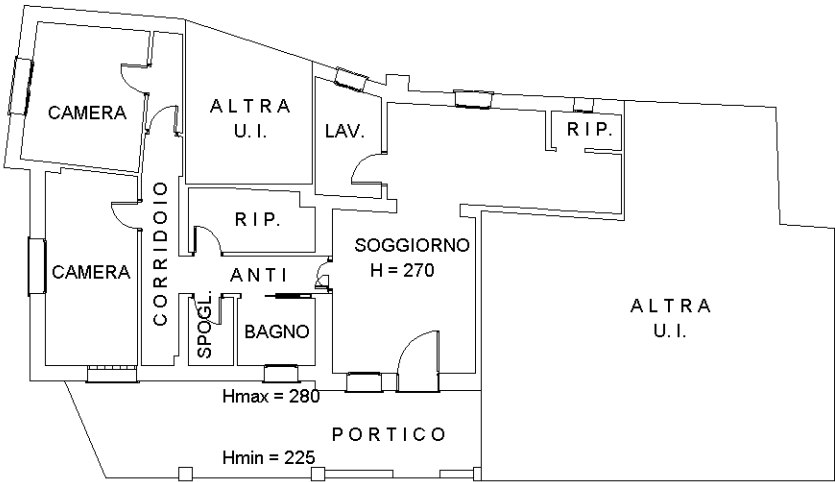

Ultima planimetria in atti

Agenzia delle Entrate
CATASTO FABBRICATI
Ufficio Provinciale di
Pordenone

Dichiarazione protocollo n. PN0010712 del 01/03/2021

Comune di Pordenone

Via Vallenoncello

civ. 56/E

Identificativi Catastali:

Sezione:

Foglio: 40

Particella: 21

Subalterno: 10

Compilata da:

Iscritto all'albo:


Prov

N.


Planimetria

Scheda n. 1


Scala 1:200

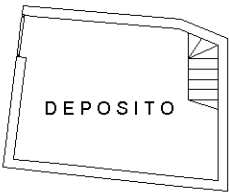

PIANO INTERRATO
H=240 cm

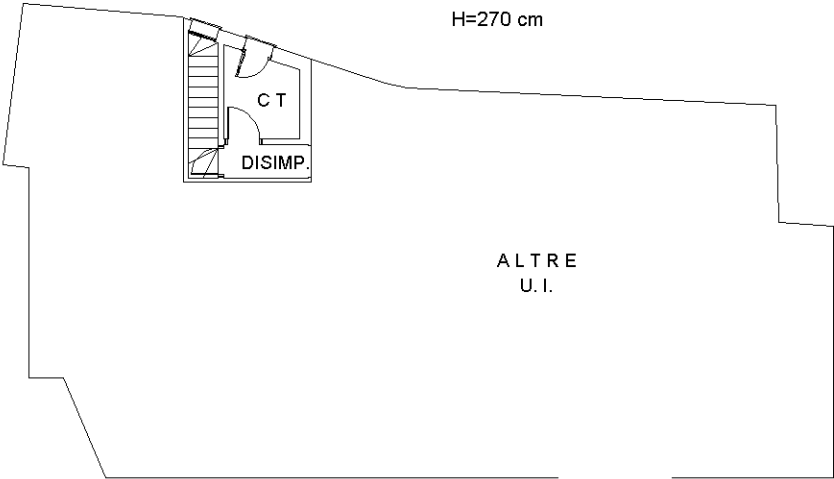

PIANO TERRA
H=270 cm

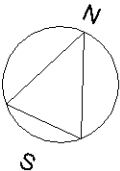

Ultima planimetria in atti

Agenzia delle Entrate
CATASTO FABBRICATI
Ufficio Provinciale di
Pordenone

Dichiarazione protocollo n. PN0010712 del 01/03/2021

Comune di Pordenone

Via Vallenoncello

civ. 56/E

Identificativi Catastali:

Sezione:

Foglio: 40

Particella: 21

Subalterno: 11

Compilata da:

Iscritto all'albo:



Prov

Planimetria

Scheda n. 1

Scala 1:200

PIANO PRIMO

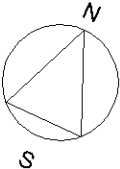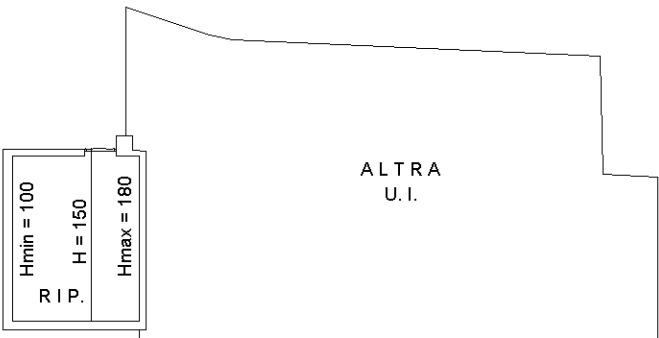

Ultima planimetria in atti