

MOD. AN (CEU)
LIRE
400

MINISTERO DELLE FINANZE
DIREZIONE GENERALE DEL CATASTO E DEI SS.TT.EE.

**CATASTO EDILIZIO URBANO** (RDL 13-4-1939, n. 652)

Planimetria di u.i.u. in Comune di **BEUGNERA** via **G. GIOLITTI** civ.



MODULARIO
F. 10 - Piano 400

PIANO SCANTINATO
h. 220

Sub. 10


PIANO TERRA h. 265

PIANO PRIMO h. 265

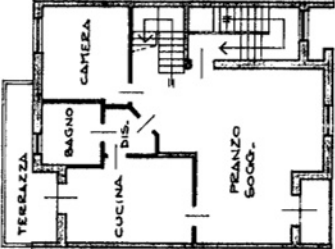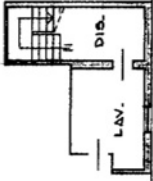

PIANO SECONDO
h. 240/330


COMUNE DI BEUGNERA
ESTRATTO MAPPA 1/2000
F. 23 h.n. 521

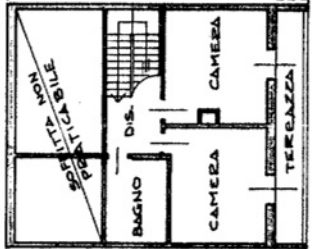

SCALA DI 1:200

RESERVATO ALL'UFFICIO

Completata dall'ING. CARLO CANNIELLO	
Iscritto all'albo degli ING. della provincia di PN data 23/05/93 Firma [Signature]	
Dichiarazione di N.C. ☒ Denuncia di variazione ☐	Identificativi catastali F. 23 n. 521 sub. 400 u.i.u.

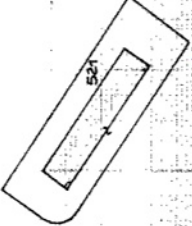

Ultima planimetria in atti

MOD. AN (CELP)
LIRE
400

MINISTERO DELLE FINANZE
DIREZIONE GENERALE DEL CATASTO E DEI SISTEMI
CATASTO EDILIZIO URBANO (RDL 13-4-1939, n. 852)




MODULARIO
F. n. 496

Planimetria di u.i.u. in Comune di **BRUGNERA** via **G. GIOLITTI** civ.


Sub. 20

ditta:
cf:


PIANO SCANTINATO h. 220

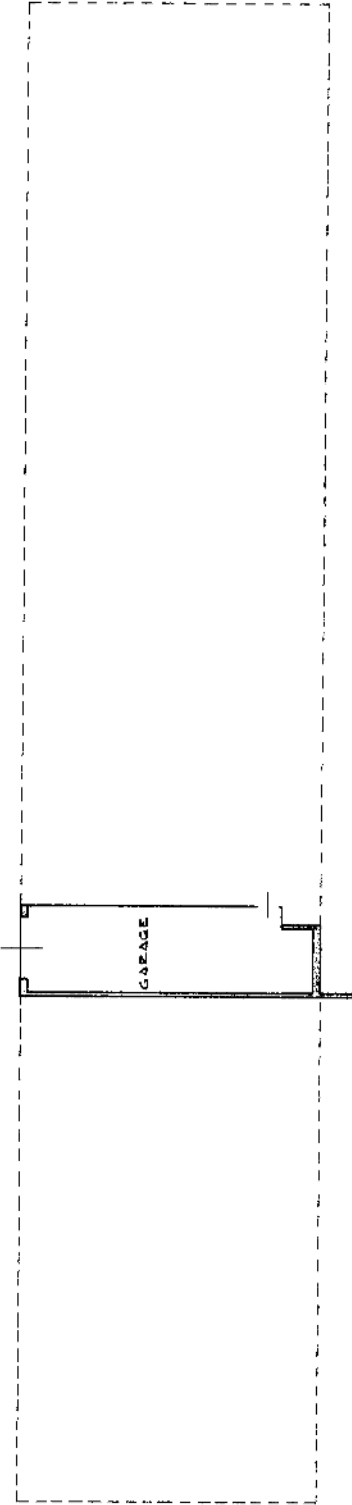

COMUNE DI BRUGNERA
ESTRATTO MAPPA 1/2000
Fo. 23 M.n. 521

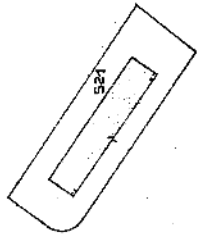

ORIENTAMENTO

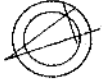

SCALA Di 1:200

RISERVATO ALL'UFFICIO

Dichiarazione di N.C. Denuncia di variazione	☒ ☐	Compilata dall' ING. CARLO CARSTULLO (Titolo cognome e nome)
Identificativi catastali F. 23 sub. 20 n. 521	Iscritto all'atto di ING. CARSTULLO data 28/09/2025 Firma Carlo Carstullo	

38+1