



Agenzia delle Entrate
CATASTO FABBRICATI
Ufficio Provinciale di
Latina

Dichiarazione protocollo n. LT0041556 del 06/06/2019	
Planimetria di u.i.u. in Comune di Minturno	
Via Appia civ. 335	
Identificativi Catastali:	Compilata da:
Sezione:	Iscritto all'albo:
Foglio: 41	
Particella: 251	
Subalterno: 12	Prov. Latina N.

Scheda n. 1 Scala 1:100

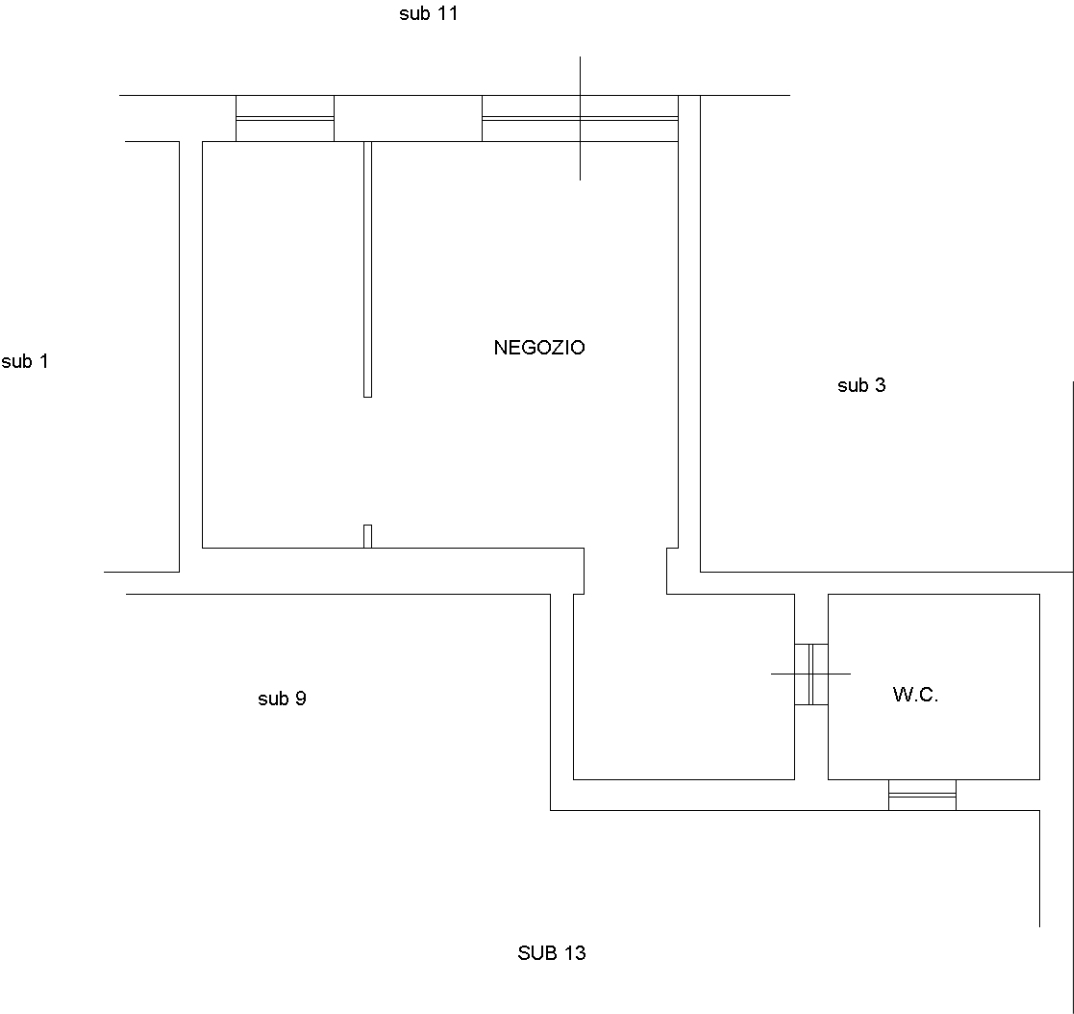

PIANO TERRA

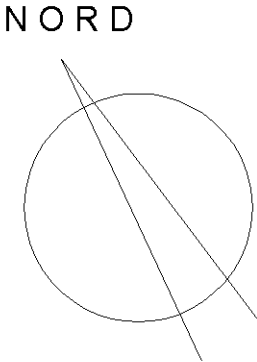

Ultima planimetria in atti