


Agenzia del Territorio
CATASTO FABBRICATI
Ufficio Provinciale di
Venezia


Dichiarazione protocollo n. VE0277159 del 13/12/2004	
Planimetria di u.i.u. in Comune di Fiesso D'artico	
Via Piove	civ. 26/1
Identificativi Catastali:	Compilata da:
Sezione:	Salvadori Luciano
Foglio: 5	Iscritto all'albo:
Particella: 592	Geometri
Subalterno: 3	Prov. Venezia
	N. 1292

Scheda n. 1 Scala 1:200

ALLEGATO 05

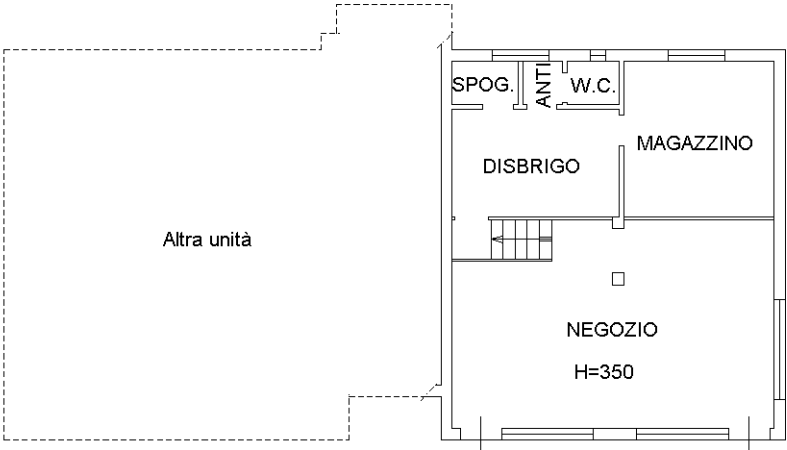

PIANO TERRA
H=245

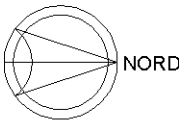

Ultima planimetria in atti