



N=3300

E=2200

1 Particella: 876

Comune: (TV) MONTBELLUNA
Foglio: 27

Scala originale: 1:2000
Dimensione cornice: 534.000 x 378.000 metri

25-Nov-2024 17:35:37
pratica T361299/2024

ELABORATO PLANIMETRICO

Compilato da:
Volpato Manuel

Isritto all'albo:
Geometri

N. 2842

Agenzia del Territorio
CATASTO FABBRICATI
Ufficio Provinciale di
Treviso

Comune di Montebelluna

Foglio: 10

Particella: 41


Protocollo n. TV0427431 del 03/10/2007

Tipo Mappale n.

del

Dimostrazione grafica dei subalterni

Scala 1 : 500

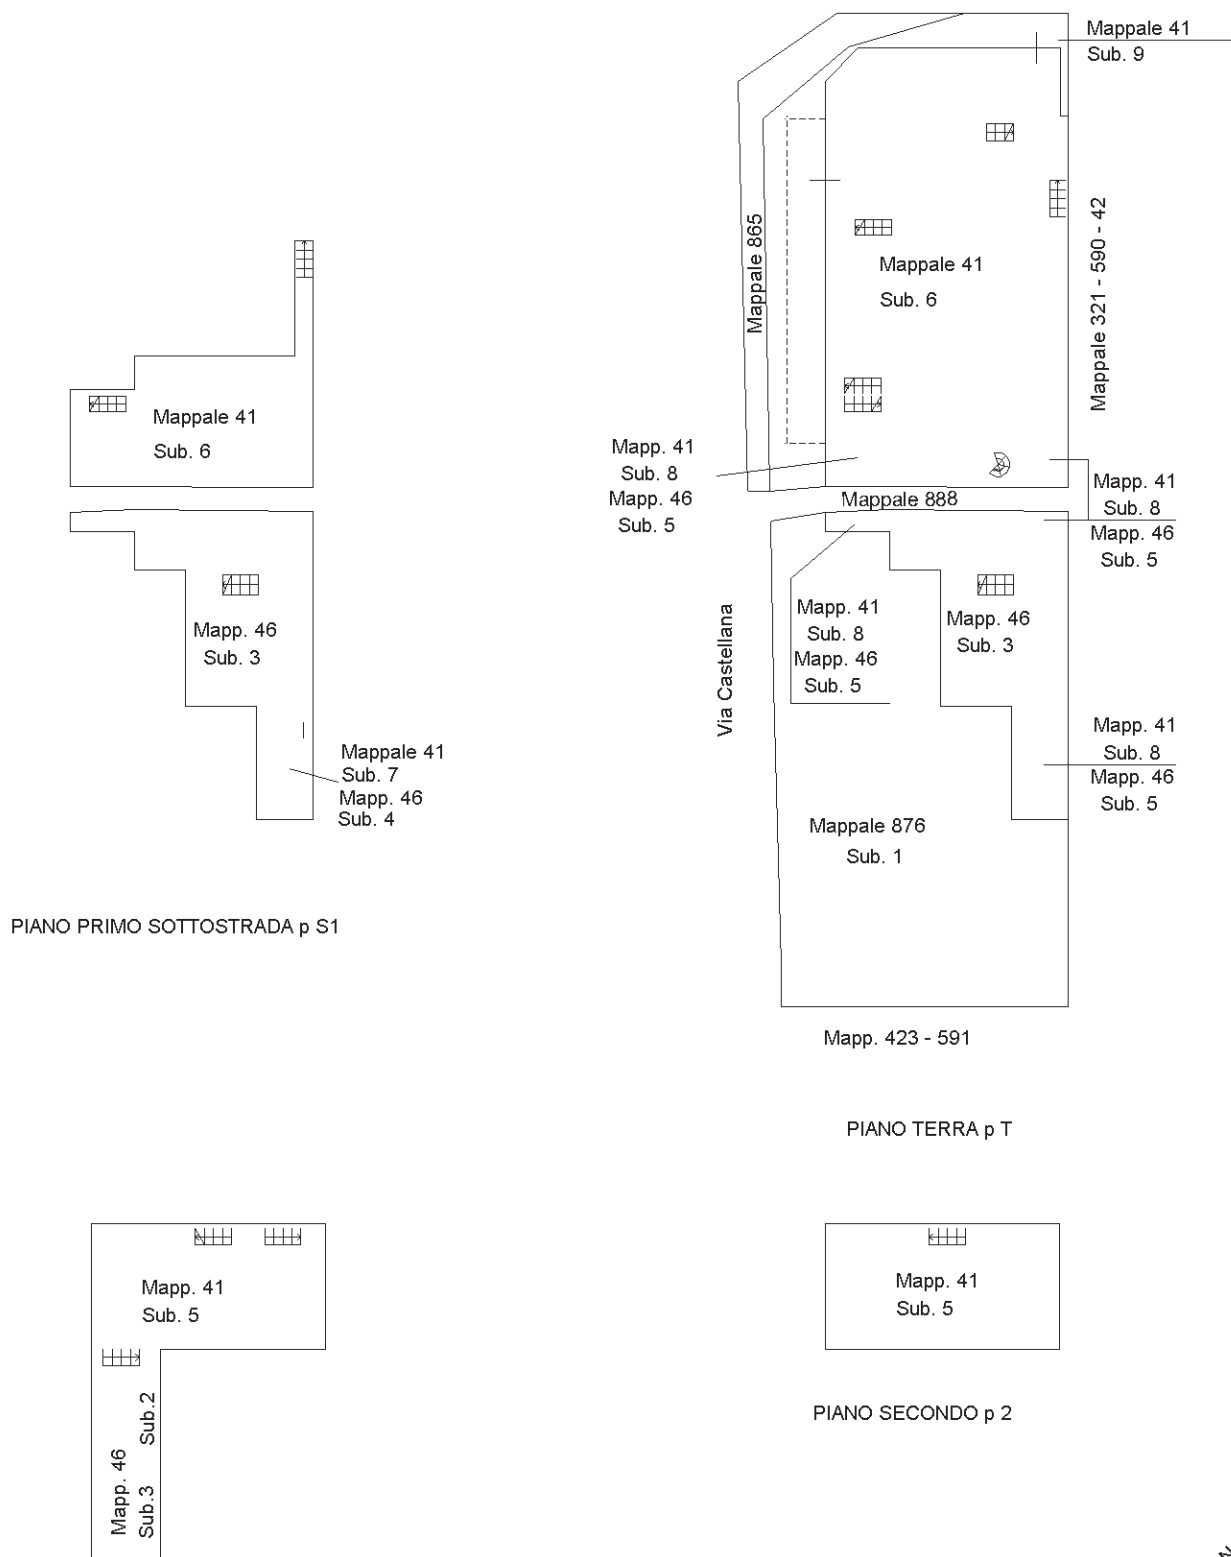

Ultima planimetria in atti

PIANO PRIMO p 1

ACCERTAMENTO DELLA PROPRIETA' IMMOBILIARE URBANA ELENCO DEI SUBALTERNI ASSEGNATI

Comune	Sezione	Foglio	Particella	Tipo mappale	del:
MONTEBELLUNA	D	10	41		

Sub	UBICAZIONE via/piazza	n.civ	Piani	Scala	Int	DESCRIZIONE
1	via castellana	364	T			NEGOZIO - SOPPRESSO CON DEN. DI VARIAZIONE N. 54841 DEL 11/12/1987 PER AMPLIAMENTO, FUSIONE CON IL SUB. 2, VARIAZ. DISTRIB. INTERNE E SOSTITUITO DAL MAPPALE 41 SUB. 5 - 6 - 7 - 8 E DAL MAPPALE 46 SUB. 2 - 3 - 4 - 5,
2	via castellana		T			NEGOZIO - SOPPRESSO CON DEN. DI VARIAZIONE N. 54841 DEL 11/12/1987 PER AMPLIAMENTO, FUSIONE CON IL SUB. 2, VARIAZ. DISTRIB. INTERNE E SOSTITUITO DAL MAPPALE 41 SUB. 5 - 6 - 7 - 8 E DAL MAPPALE 46 SUB. 2 - 3 - 4 - 5,
3	via castellana	364	T-1 - 2			NEGOZIO - SOPPRESSO CON DEN. DI VARIAZIONE N. 54841 DEL 11/12/1987 PER AMPLIAMENTO, FUSIONE CON IL SUB. 2, VARIAZ. DISTRIB. INTERNE E SOSTITUITO DAL MAPPALE 41 SUB. 5 - 6 - 7 - 8 E DAL MAPPALE 46 SUB. 2 - 3 - 4 - 5,
4	via castellana	364	T			AREA SCOPERTA DI MQ. 163 - GRAFFATO CON IL MAPPALE 46 SUB. 1, DERIVA CON DEN. DI VARIAZIONE N. 54841 DEL 11/12/1987 PER INTEGRAZIONE AREA SCOPERTA, SOPPRESSA PER FRAZ. TRASFERIMENTO DEI DIRITTI E SOSTITUITA DAL MAPPALE 41 SUB. 9 E MAPPALE 865,
5	via castellana		1-2			ABITAZIONE - GRAFFATA CON IL MAPPALE 46 SUB. 2, DERIVA CON DEN. DI VARIAZIONE N. 54841 DEL 11/12/1987 PER AMPLIAMENTO, FUSIONE DEI SUB. 1 E SUB. 2, VARIAZ. DISTRIB. INTERNE, INVARIATA,
6	via castellana		S1-T - 1			RISTORANTE - GRAFFATO CON IL MAPPALE 46 SUB. 3, DERIVA CON DEN. DI VARIAZIONE N. 54841 DEL 11/12/1987 PER AMPLIAMENTO, FUSIONE DEI SUB. 1 E SUB. 2, VARIAZ. DISTRIB. INTERNE, INVARIATO,
7	via castellana		S1			GARAGE- GRAFFATO CON IL MAPPALE 46 SUB. 4, DERIVA CON DEN. DI VARIAZIONE N. 54841 DEL 11/12/1987 PER AMPLIAMENTO, FUSIONE DEI SUB. 1 E SUB. 2, VARIAZ. DISTRIB. INTERNE, INVARIATO,

8	via castellana		T			LASTRICO SOLARE DI MQ. 57 - GRAFFATO CON IL MAPPALE 46 SUB. 5, DERIVA CON DEN. DI VARIAZIONE N. 54841 DEL 11/12/1987 PER AMPLIAMENTO, FUSIONE DEI SUB. 1 E SUB. 2, VARIAZ. DISTRIB. INTERNE, INVARIATO,
9	via castellana		T			BENE COMUNE NON CENSIBILE - AREA SCOPERTA DI MQ. 81 COMUNE AL MAPPALE 41 SUB. 5 - 7 - 8 E MAPPALE 46 SUB. 2 - 3 - 4, DERIVA PER FRAZIONAMENTO DEI DIRITTI ANCHE CON T.F. AL CATASTO TERRENI N. 384629 DEL 24/10/2004 E DAL MAPPALE 41 SUB. 4 GRAFFATO CON IL MAPPALE 46 SUB. 1,

Comune	Sezione	Foglio	Particella	Tipo mappale	del:
MONTEBELLUNA	D	10	46		

Sub	UBICAZIONE via/piazza	n.civ	Piani	Scala	Int	DESCRIZIONE
1	via castellana		T			AREA SCOPERTA DI MQ. 552 - GRAFFATO CON IL MAPPALE 41 SUB. 4, DERIVA CON DEN. DI VARIAZIONE N. 54841 DEL 11/12/1987 PER INTEGRAZIONE AREA SCOPERTA, SOPPRESSA PER FRAZ. TRASFERIMENTO DEI DIRITTI E SOSTITUITA DAL MAPPALE 876 SUB. 1,
2	via castellana		1-2			ABITAZIONE - GRAFFATA CON IL MAPPALE 41 SUB. 5, DERIVA CON DEN. DI VARIAZIONE N. 54841 DEL 11/12/1987 PER AMPLIAMENTO, FUSIONE DEL MAPPALE 41 SUB. 1 E SUB. 2, VARIAZ. DISTRIB. INTERNE, INVARIATA,
3	via castellana		S1-T - 1			RISTORANTE - GRAFFATO CON IL MAPPALE 41 SUB. 6, DERIVA CON DEN. DI VARIAZIONE N. 54841 DEL 11/12/1987 PER AMPLIAMENTO, FUSIONE DEL MAPPALE 41 SUB. 1 E SUB. 2, VARIAZ. DISTRIB. INTERNE, INVARIATO,
4	via castellana		S1			GARAGE- GRAFFATO CON IL MAPPALE 41 SUB. 7, DERIVA CON DEN. DI VARIAZIONE N. 54841 DEL 11/12/1987 PER AMPLIAMENTO, FUSIONE DEL MAPPALE 41 SUB. 1 E SUB. 2, VARIAZ. DISTRIB. INTERNE, INVARIATO,
5	via castellana		T			LASTRICO SOLARE DI MQ. 49 - GRAFFATO CON IL MAPPALE 41 SUB. 8, DERIVA CON DEN. DI VARIAZIONE N. 54841 DEL 11/12/1987 PER AMPLIAMENTO, FUSIONE DEL MAPPALE 41 SUB. 1 E SUB. 2, VARIAZ. DISTRIB. INTERNE, INVARIATO,

Comune	Sezione	Foglio	Particella	Tipo mappale	del:
MONTEBELLUNA	D	10	865		

Sub	UBICAZIONE via/piazza	n.civ	Piani	Scala	Int	DESCRIZIONE
	via castellana		T			AREA URBANA DI MQ. 82 - DERIVA PER FRAZIONAMENTO DEI DIRITTI ANCHE CON T.F. AL CATASTO TERRENI N. 384629 DEL 24/10/2004 E DAL MAPPALE 41 SUB. 4 GRAFFATO CON IL MAPPALE 46 SUB. 1,

Comune	Sezione	Foglio	Particella	Tipo mappale	del:
MONTEBELLUNA	D	10	876		

Sub	UBICAZIONE via/piazza	n.civ	Piani	Scala	Int	DESCRIZIONE
1	via castellana		T			BENE COMUNE NON CENSIBILE - AREA SCOPERTA DI MQ. 515 COMUNE AL MAPPALE 41 SUB. 5 - 7 - 8 E MAPPALE 46 SUB. 2 - 3 - 4, DERIVA PER FRAZIONAMENTO DEI DIRITTI ANCHE CON T.F. AL CATASTO TERRENI N. 384629 DEL 24/10/2004 E DAL MAPPALE 41 SUB. 4 GRAFFATO CON IL MAPPALE 46 SUB. 1,

MODULARIO
F. - rig. rend. - 498

MINISTERO DELLE FINANZE


DIREZIONE GENERALE DEL CATASTO E DEI SERVIZI TECNICI ERARIALI

NUOVO CATASTO EDILIZIO URBANO

(R. DECRETO-LEGGE 13 APRILE 1930, N. 652)


Lire
300Planimetria dell'immobile situato nel Comune di MONTEBELLUNA Via CASTELLANA

Data

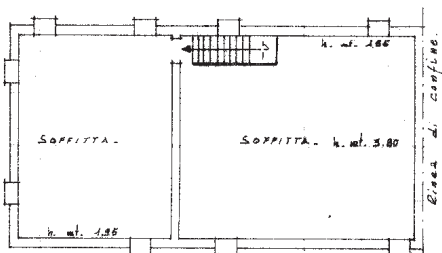Allegata alla dichiarazione presentata all'Ufficio Tecnico Erariale di TREVISOX^o D'ORDINE N° 2


PIANTA PIANO SECONDO

M. mt. 2.95

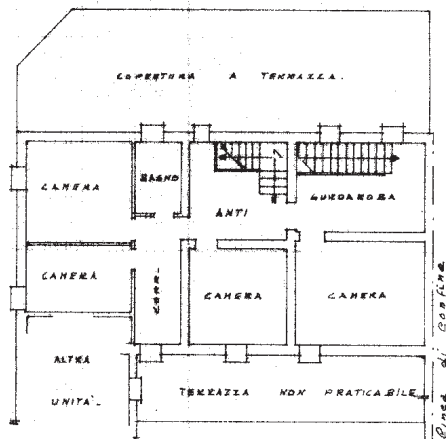

PIANTA PRIMO PIANO

M. mt. 2.40

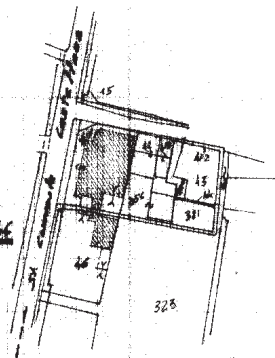Comune di MONTEBELLUNA
Fog. n° 27 an. (Sez. D/4) Rapp. n° 41-46

SPAZIO RISERVATO PER LE ANNOTAZIONI D'UFFICIO

DATA

PROT. N°

M. 1 DIC. 1987

54842

V87
54842ACompilata dal Dot. Arch.
BRUNO (Titolo, nome e cognome del tecnico)Iscritto all'Albo dei Architetti
della Provincia di TREVISODATA 4-12-87Firma: /10/11/87

I.P.E.S. - OFFICINA C.V. - ROMA

