


Dichiarazione protocollo n BG0066786 del 10/06/2019	
Planimetria di u.i.u. in Comune di Orio Al Serio	
Via Europa	
civ. 7/B	
Identificativi Catastali:	Completato da:
Sezione:	
Foglio: 7	
Particella: 29	Iscritto all'albo: Geometri
Subalterno: 706	Prov. Bergamo
	N. 4146

Scheda n. 1 Scala 1:200

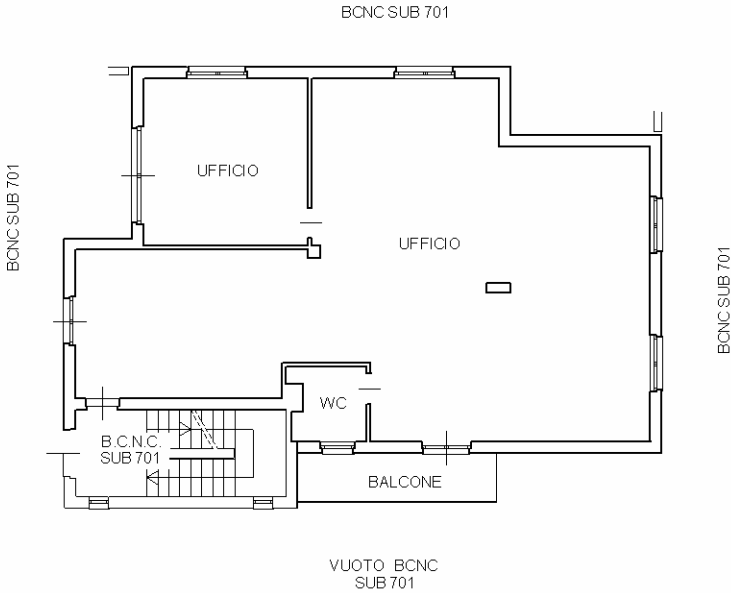

PIANO TERRA
H=3,00m

