


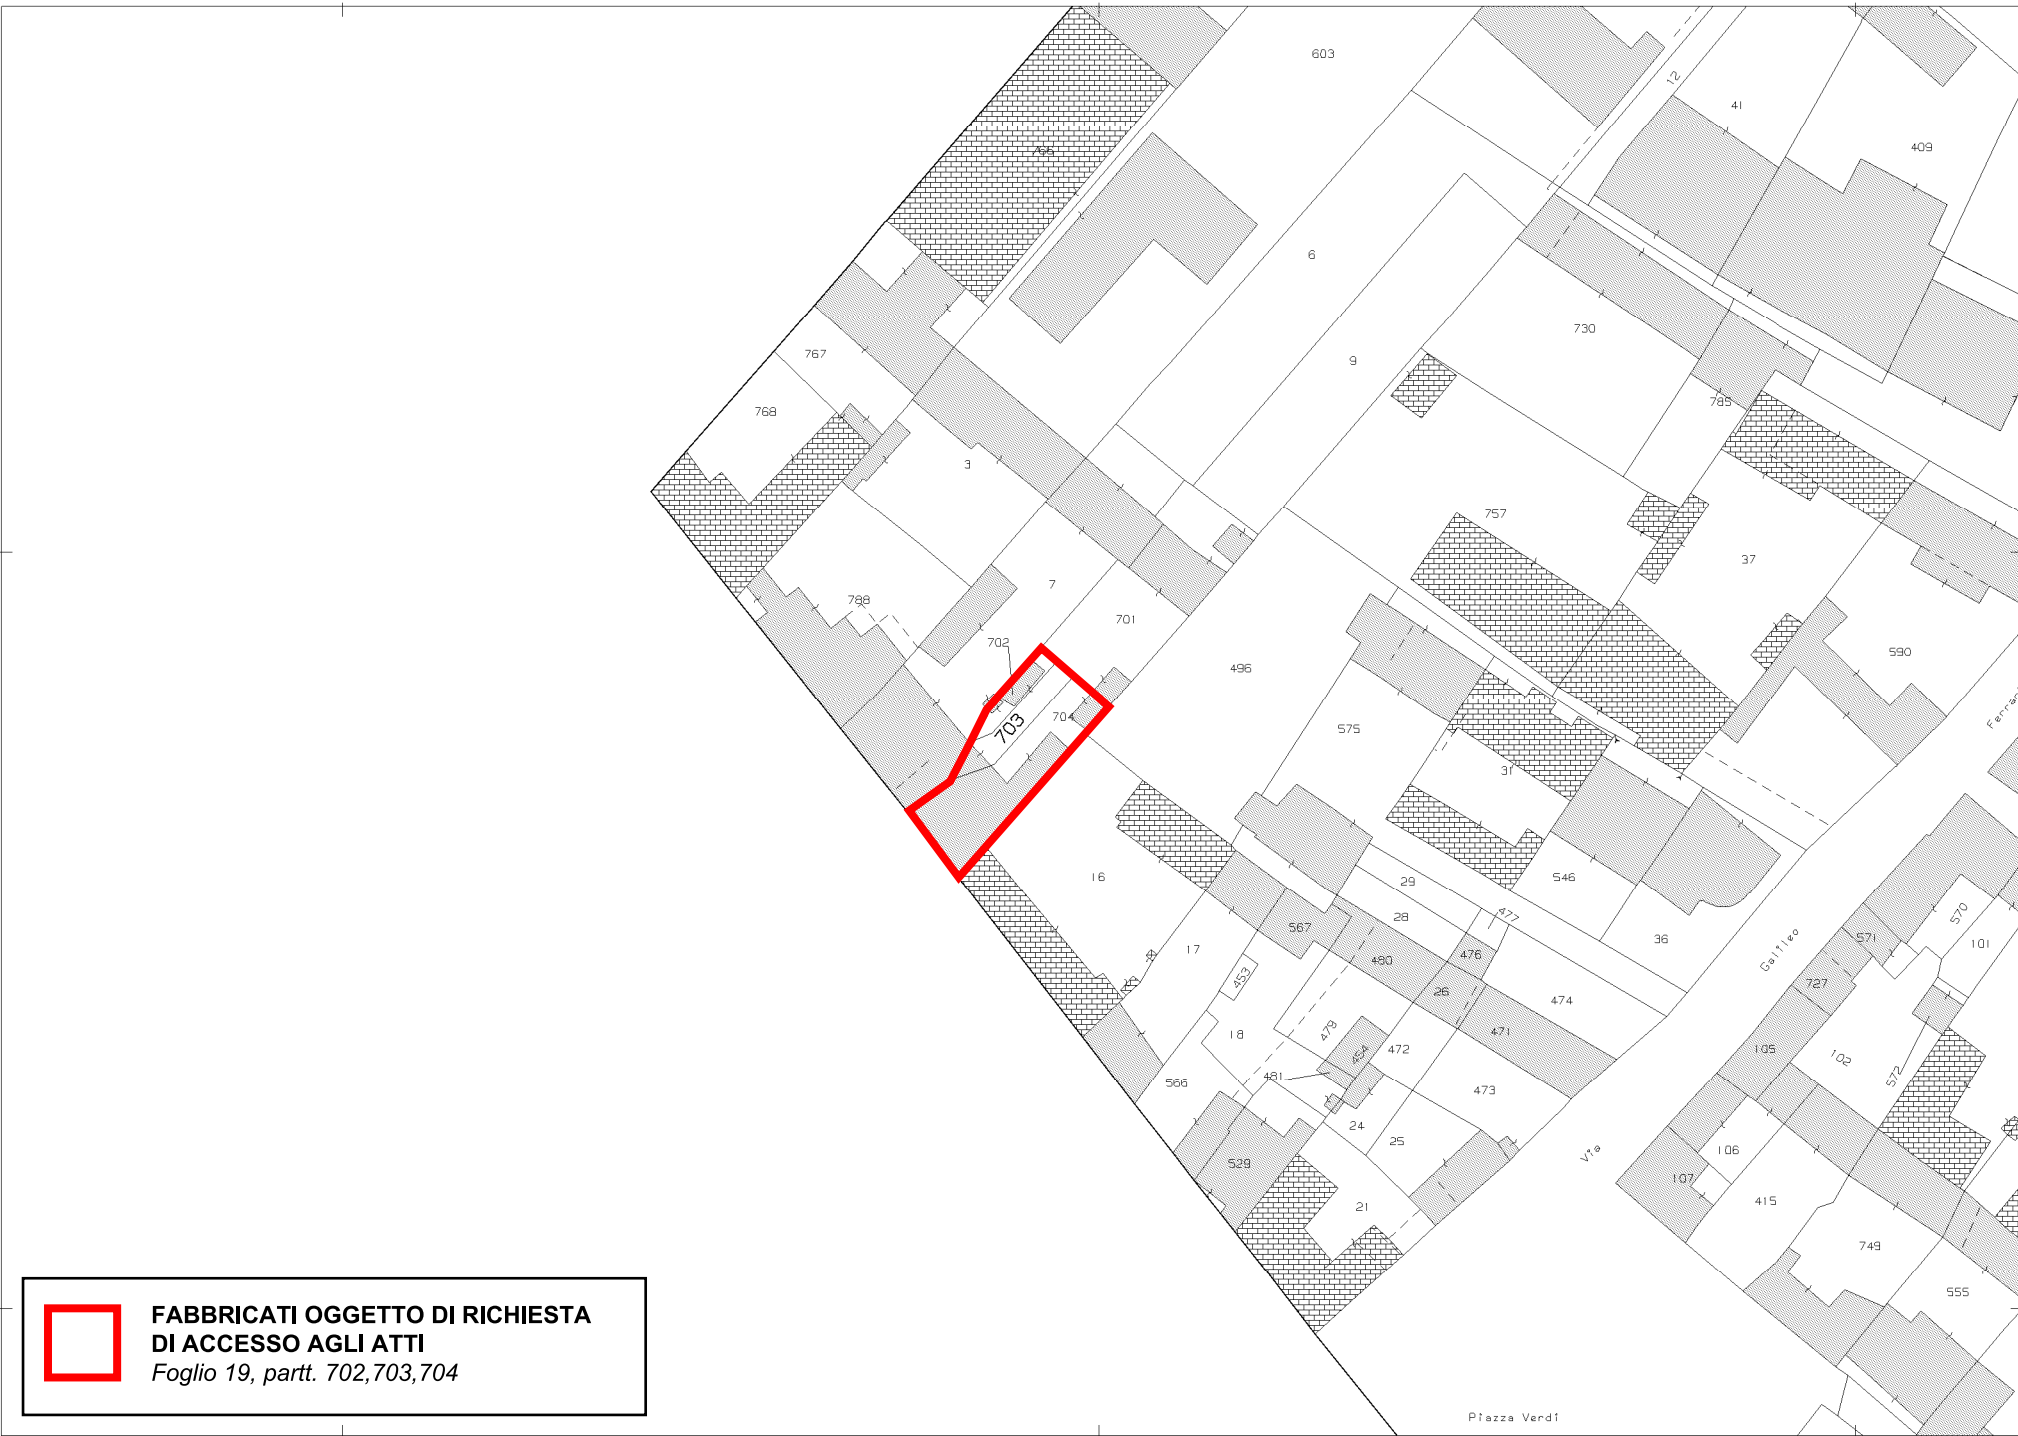

N=-11000



**FABBRICATI OGGETTO DI RICHIESTA  
DI ACCESSO AGLI ATTI**  
*Foglio 19, partt. 702,703,704*

E=-12200

1 Particella: 703

Comune: (VC) BORGO D'ALE  
Foglio: 19  
Scala originale: 1:1000  
Dimensione cornice: 267.000 x 189.000 m. Protocollo pratica T22349/2025  
24-Sep-2025 8:23:14