



ELABORATO PLANIMETRICO	
Compilato da:	Cacco Gilberto
Iscritto all'albo:	Ingegneri
Prov. Treviso	N. 978

Agenzia del Territorio
CATASTO FABBRICATI
Ufficio Provinciale di
Treviso


Comune di Montebelluna			Protocollo n. 000371082 del 23/10/2002	
Sezione: E	Foglio: 1	Particella: 2093	Tipo Mappale n.	del
Dimostrazione grafica dei subalterni			Scala 1 : 500	

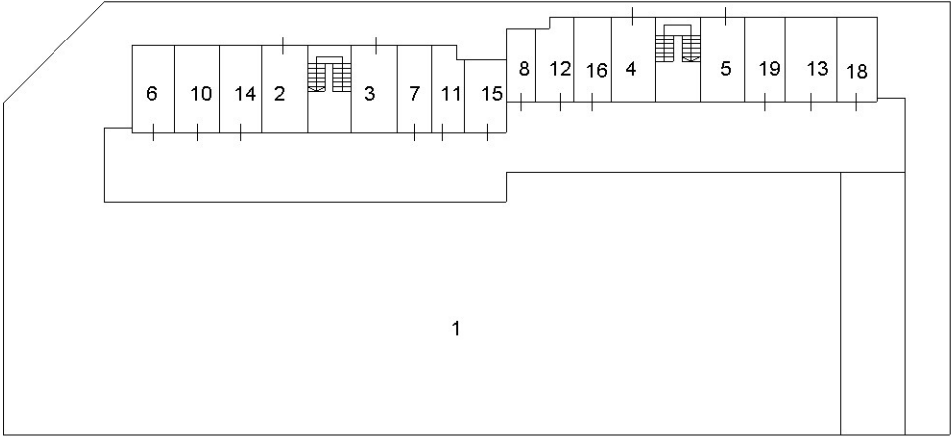


PIANO TERRA CON CORTE ANNESSA

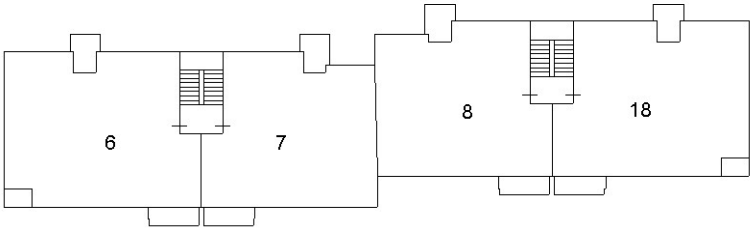


PIANO PRIMO

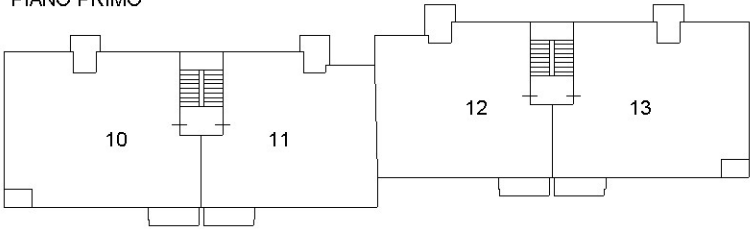

PIANO SECONDO

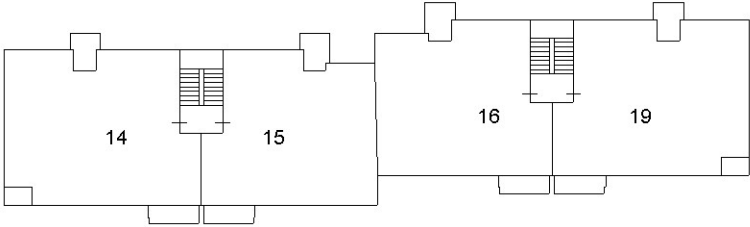

PIANO TERZO

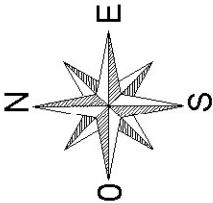

Agenzia del Territorio
CATASTO FABBRICATI
Ufficio Provinciale di
Treviso

Dichiarazione protocollo n. 000371082 del 23/10/2002

Planimetria di u.i.u. in Comune di Montebelluna

Via L. Da Vinci

civ. 38

Identificativi Catastali:

Sezione: E

Foglio: 1

Particella: 2093

Subalterno: 19

Compilata da:
Cacco Gilberto


Iscritto all'albo:
Ingegneri

Prov. Treviso


N. 978

Scheda n. 1

Scala 1:200

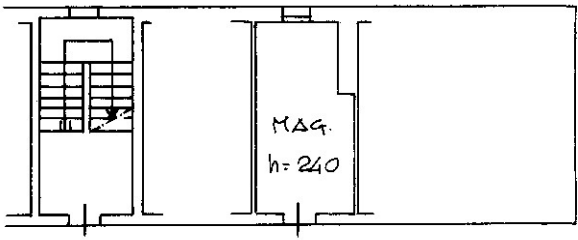

PIANO TERRA

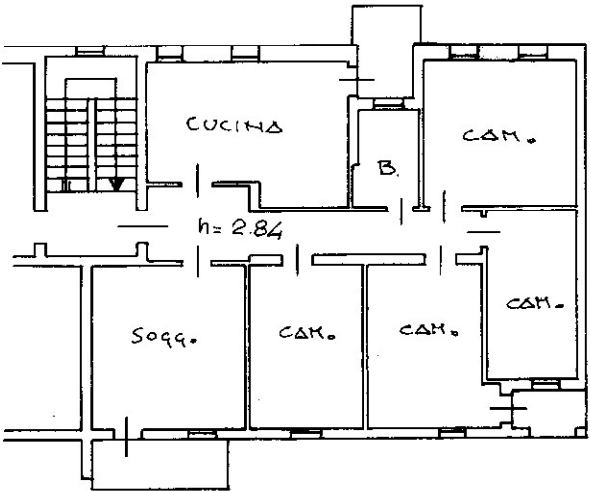

PIANO TERZO



Ultima planimetria in atti