


A L L E G A T O D

Esecuzione immobiliare promossa dalla

 

N. 414 / 2023 R.G. Esec.

**PLANIMETRIA IN SCALA 1:100
ALLEGATA ALLA D.I.A. N. 801 / 2006**

ooooo * ooooo

PLANIMETRIA CATASTALE 1:200

Il C.T.U.: Dott. Geom. Michele DI BRISCO

Agenzia del Territorio
CATASTO FABBRICATI
Ufficio Provinciale di
Foggia

Dichiarazione protocollo n. FG0003882 del 05/01/2007

Planimetria di u.i.u. in Comune di Foggia

Via Carlo Ciampitti

civ. 58

Identificativi Catastali:

Sezione:

Foglio: 95

Particella: 494

Subalterno: 46

Compilata da:

Cota Angelo Maria

Iscritto all'albo:

Geometri



Prov. Foggia

N. 1498

Scheda n. 1

Scala 1:200

PIANO TERRA
h = 3.86 m

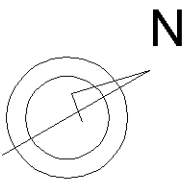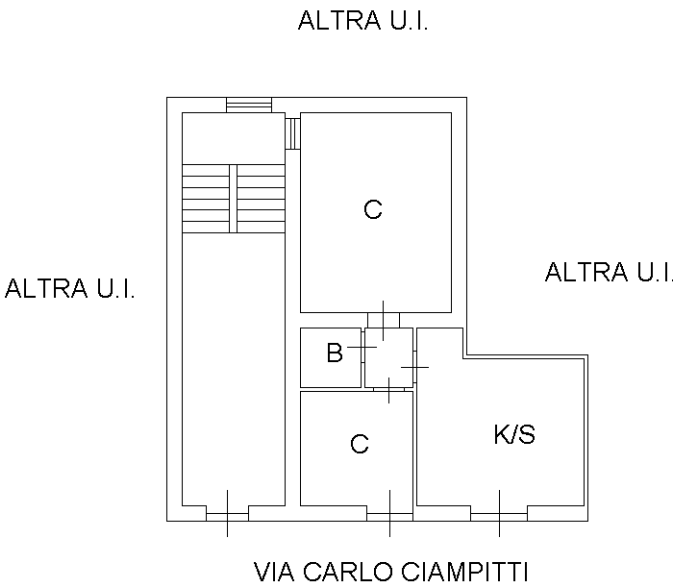

Ultima planimetria in atti

IMMOBILE SITO NEL COMUNE DI FOGGIA
ALLA VIA C. CIAMPITTI n° 58-60

SITUAZIONE FUTURA


COMUNE DI FOGGIA
UFFICIO TECNICO
PRATICA

Scala 1:100



801 E 2006

ALTRA PROPRIETA'

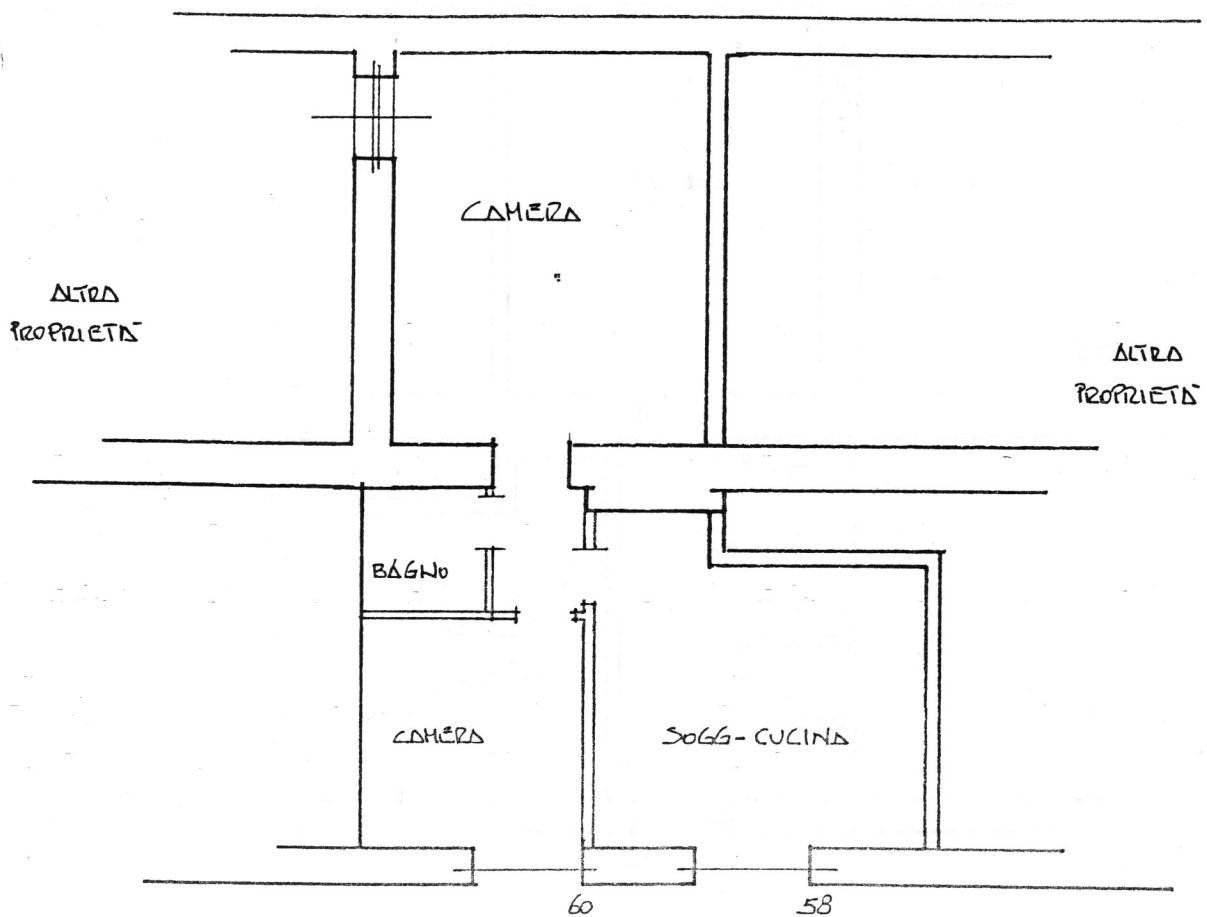

VIA C. CIAMPITTI

