

Agenzia delle Entrate
CATASTO FABBRICATI
Ufficio Provinciale di
Terni

Dichiarazione protocollo n. TR0072905 del 07/11/2018

Planimetria di u.i.u. in Comune di Terni

Strada Di Cardeto

civ. 55

Identificativi Catastali:

Sezione:

Foglio: 84

Particella: 1627

Subalterno: 33

Compilata da:

Cocchi Carlo Alberto

Iscritto all'albo:

Geometri


Prov. Terni

N. 1257

Scheda n. 1

Scala 1:200

PIANO TERRA

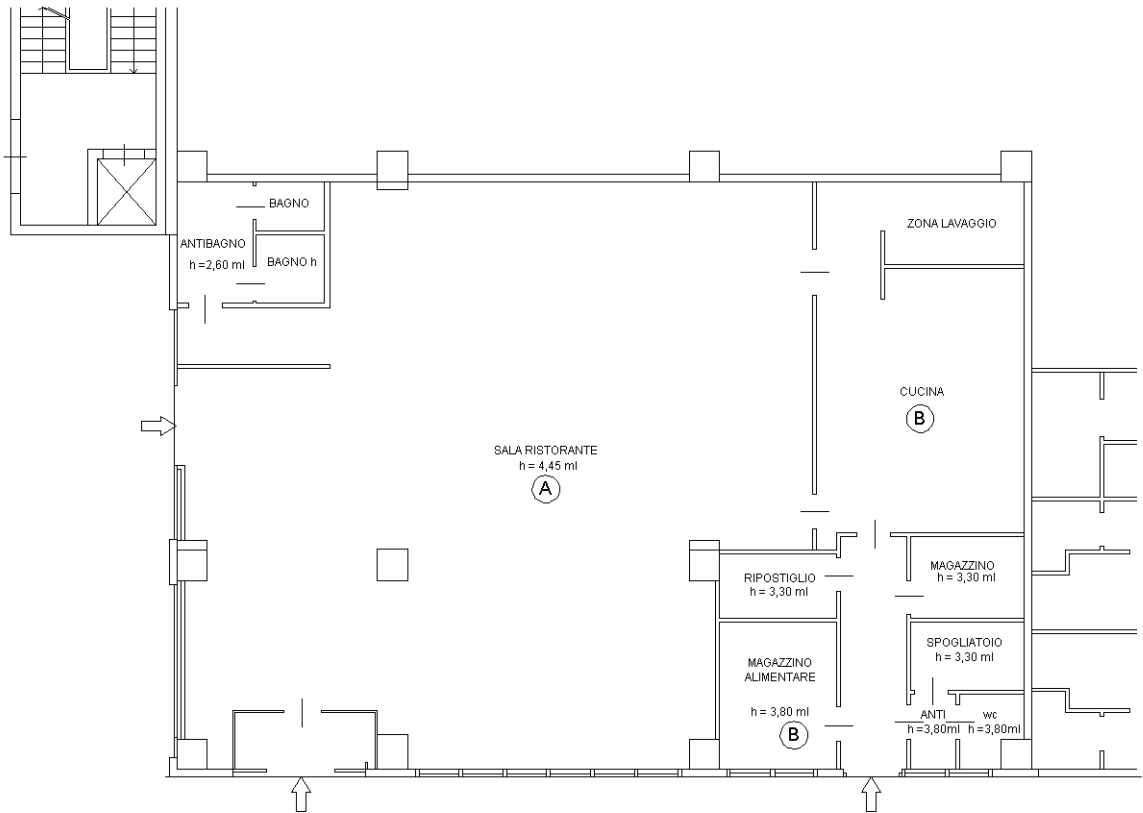

PIANO TERZO

