

Agenzia del Territorio
CATASTO FABBRICATI
 Ufficio Provinciale di
 Terni

Dichiarazione protocollo n. 53466 del

14 APR. 2011

Planimetria di u.i.u. in Comune di Terni

Viale Cesare Battisti

civ. 159/A

Identificativi Catastali:

Sezione:

Foglio: 84

Particella: 1542

Subalterno: 83

Compilata da:

Verzurelli Marco


Iscritto all'albo:
Geometri

Prov. Terni

N. 733

cheda n. 1

Scala 1:200

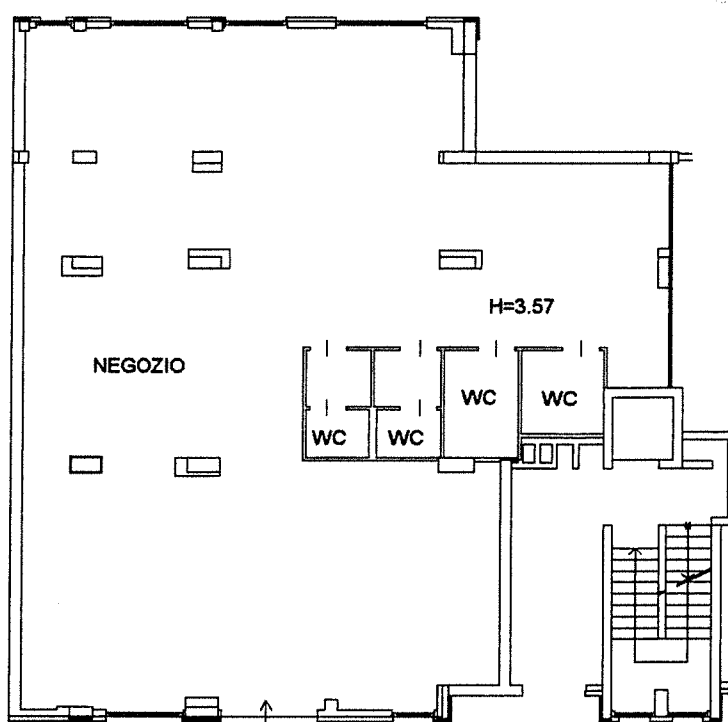

Piano Terra



Collegio Provinciale
Geometri e Geometri Laureati
di Terni

 Iscrizione Albo
N. 733

Geometra
VERZURELLI MARCO

Agenzia del Territorio
CATASTO FABBRICATI
Ufficio Provinciale di
Terni

Dichiarazione protocollo n. **53768** del

Planimetria di u.i.u. in Comune di Terni

Viale Cesare Battisti

civ. 159/A

Identificativi Catastali:

Sezione:

Foglio: 84

Particella: 1542

Subalterno: 84

Compilata da:
Verzurelli Marco


Iscritto all'albo:
Geometri

Prov. Terni


N. 733

Scheda n. 1

Scala 1:200

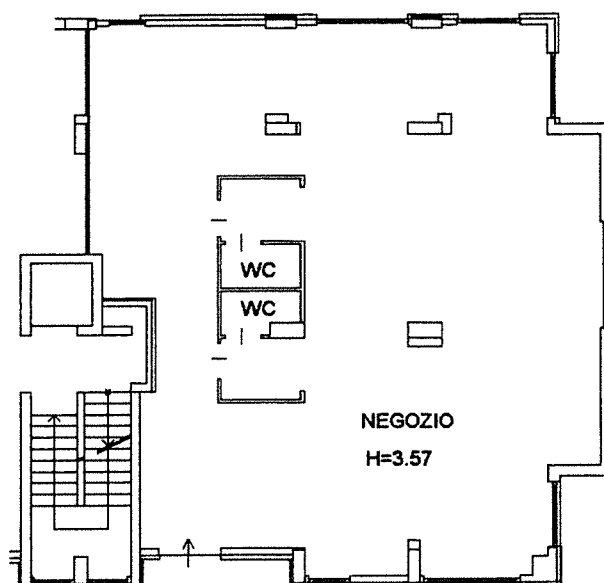

Piano Terra

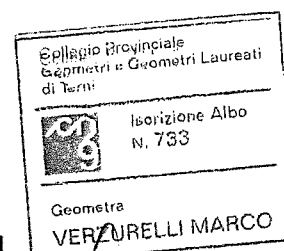




Ufficio Provinciale
di TERNI
Ricevuta di Avvenuta Denuncia di Variazione

Data: 14/04/2011
Ora: 12.42.43
pag. 1 di 1

Catasto Fabbricati	Comune di TERNI (Codice: L2AA)	Ditta n.: 1 di 1
Protocollo n.: TR0053766	Unità a destinazione ordinaria n.: 1	Unità in variazione n.: -
Codice di Riscontro: 000AN660P	Tipo Mappale n.: -	Unità in costituzione n.: 1
	Beni Comuni non Censibili n.: -	Unità in soppressione n.: 1
Motivo della variazione: VARIAZIONE DELLA DESTINAZIONE DA UFFICIO A NEGOZIO		

UNITA' IMMOBILIARI

Identificativo catastale												
Prog.	Op.	Sez.UR.	Foglio	Numero	Sub.	Ubicazione	ZC	Cat.	Cl.	Cons.	Sup. Cat.	Rendita
1	S		84	1542	1							-
2	C		84	1542	83	VIALE CESARE BATTISTI n. 159/A, p. T	001	C01	08	245	264	9806,23

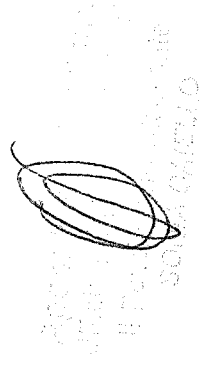



Ufficio Provinciale
di TERNI
Ricevuta di Avvenuta Denuncia di Variazione

Data: 14/04/2011
Ora: 12.45.02
pag. 1 di 1

Catasto Fabbricati	Comune di TERNI (Codice: L2AA)	Ditta n.: 1 di 1
Protocollo n.: TR0053769	Unità a destinazione ordinaria n.: 1	Unità in variazione n.: -
Codice di Riscontro: 000AN6637	Tipo Mappale n.: -	Unità in costituzione n.: 1
	Beni Comuni non Censibili n.: -	Unità in soppressione n.: 1
Motivo della variazione: VARIAZIONE DELLA DESTINAZIONE DA UFFICIO A NEGOZIO		

UNITA' IMMOBILIARI

Identificativo catastale

UNITA' IMMOBILIARI						Dati di classamento proposti						
Identificativo catastale												
Prog.	Op.	Sez.UR.	Foglio	Numero	Sub.	Ubicazione	ZC	Cat.	Cl.	Cons.	Sup.Cat.	Rendita
1	S		84	1542	2							-
2	C		84	1542	84	VIALE CESARE BATTISTI n. 159/A, p. T	001	C01	08	169	184	6764,29