

Agenzia del Territorio
CATASTO FABBRICATI
Ufficio Provinciale di
Terni

Dichiarazione protocollo n. TR0131843 del 24/09/2009

Planimetria di u.i.u. in Comune di Terni

Viale Cesare Battisti

civ.

Identificativi Catastali:

Sezione:
Foglio: 84
Particella: 1542
Subalterno: 46

Compilata da:

Verzurelli Marco


Iscritto all'albo:
Geometri

Prov. Terni

N. 733

Scheda n. 1

Scala 1:200

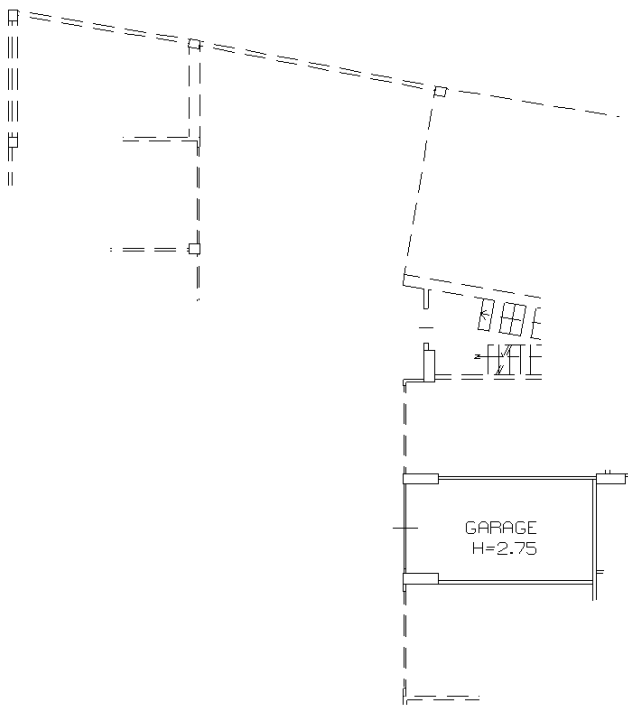

Piano Primo Interrato



Catasto dei Fabbricati - Situazione al 29/01/2026 - Comune di TERNI(L117) - < Foglio 84 - Particella 1542 - Subalterno 46 >
VIALE CESARE BATTISTI n. 159 Piano S1

Ultima planimetria in atti