


N=4300

E=15800

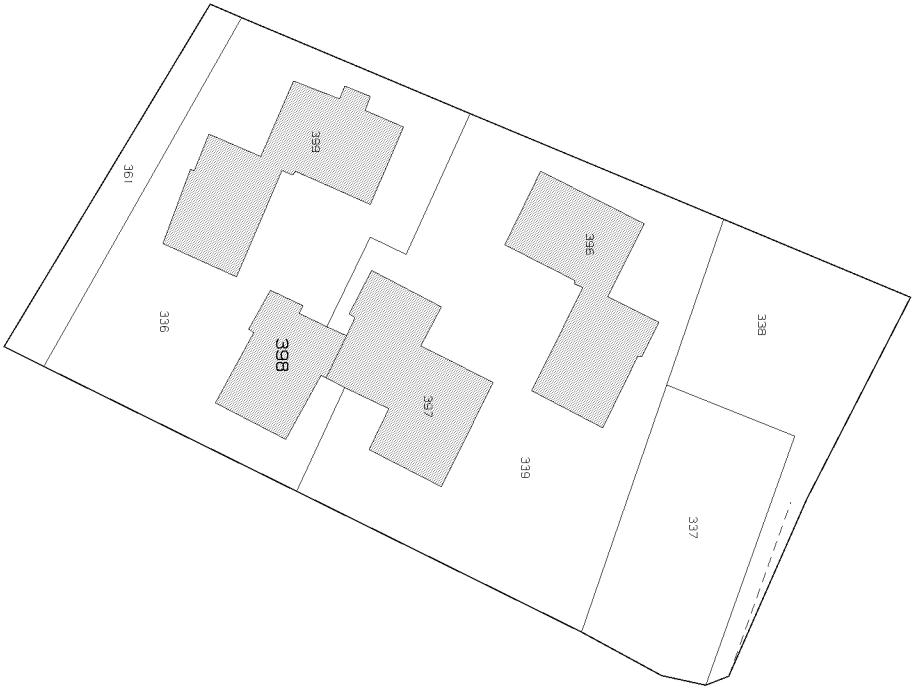


Baia delle Zagare

1 Particella: 398


N=4300

E=15700

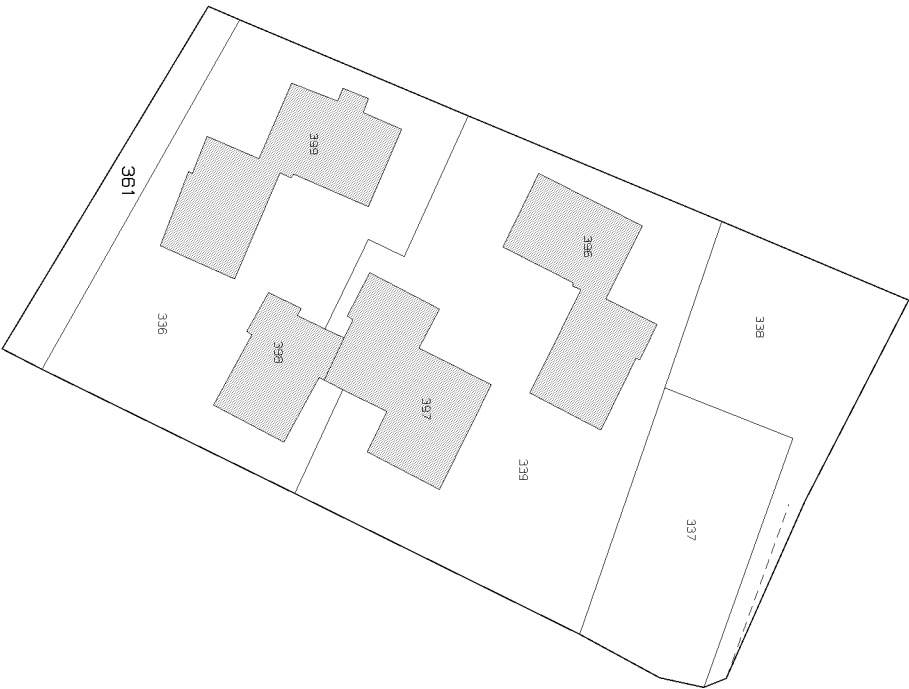

Baia delle Zagare

1 Particella: 361

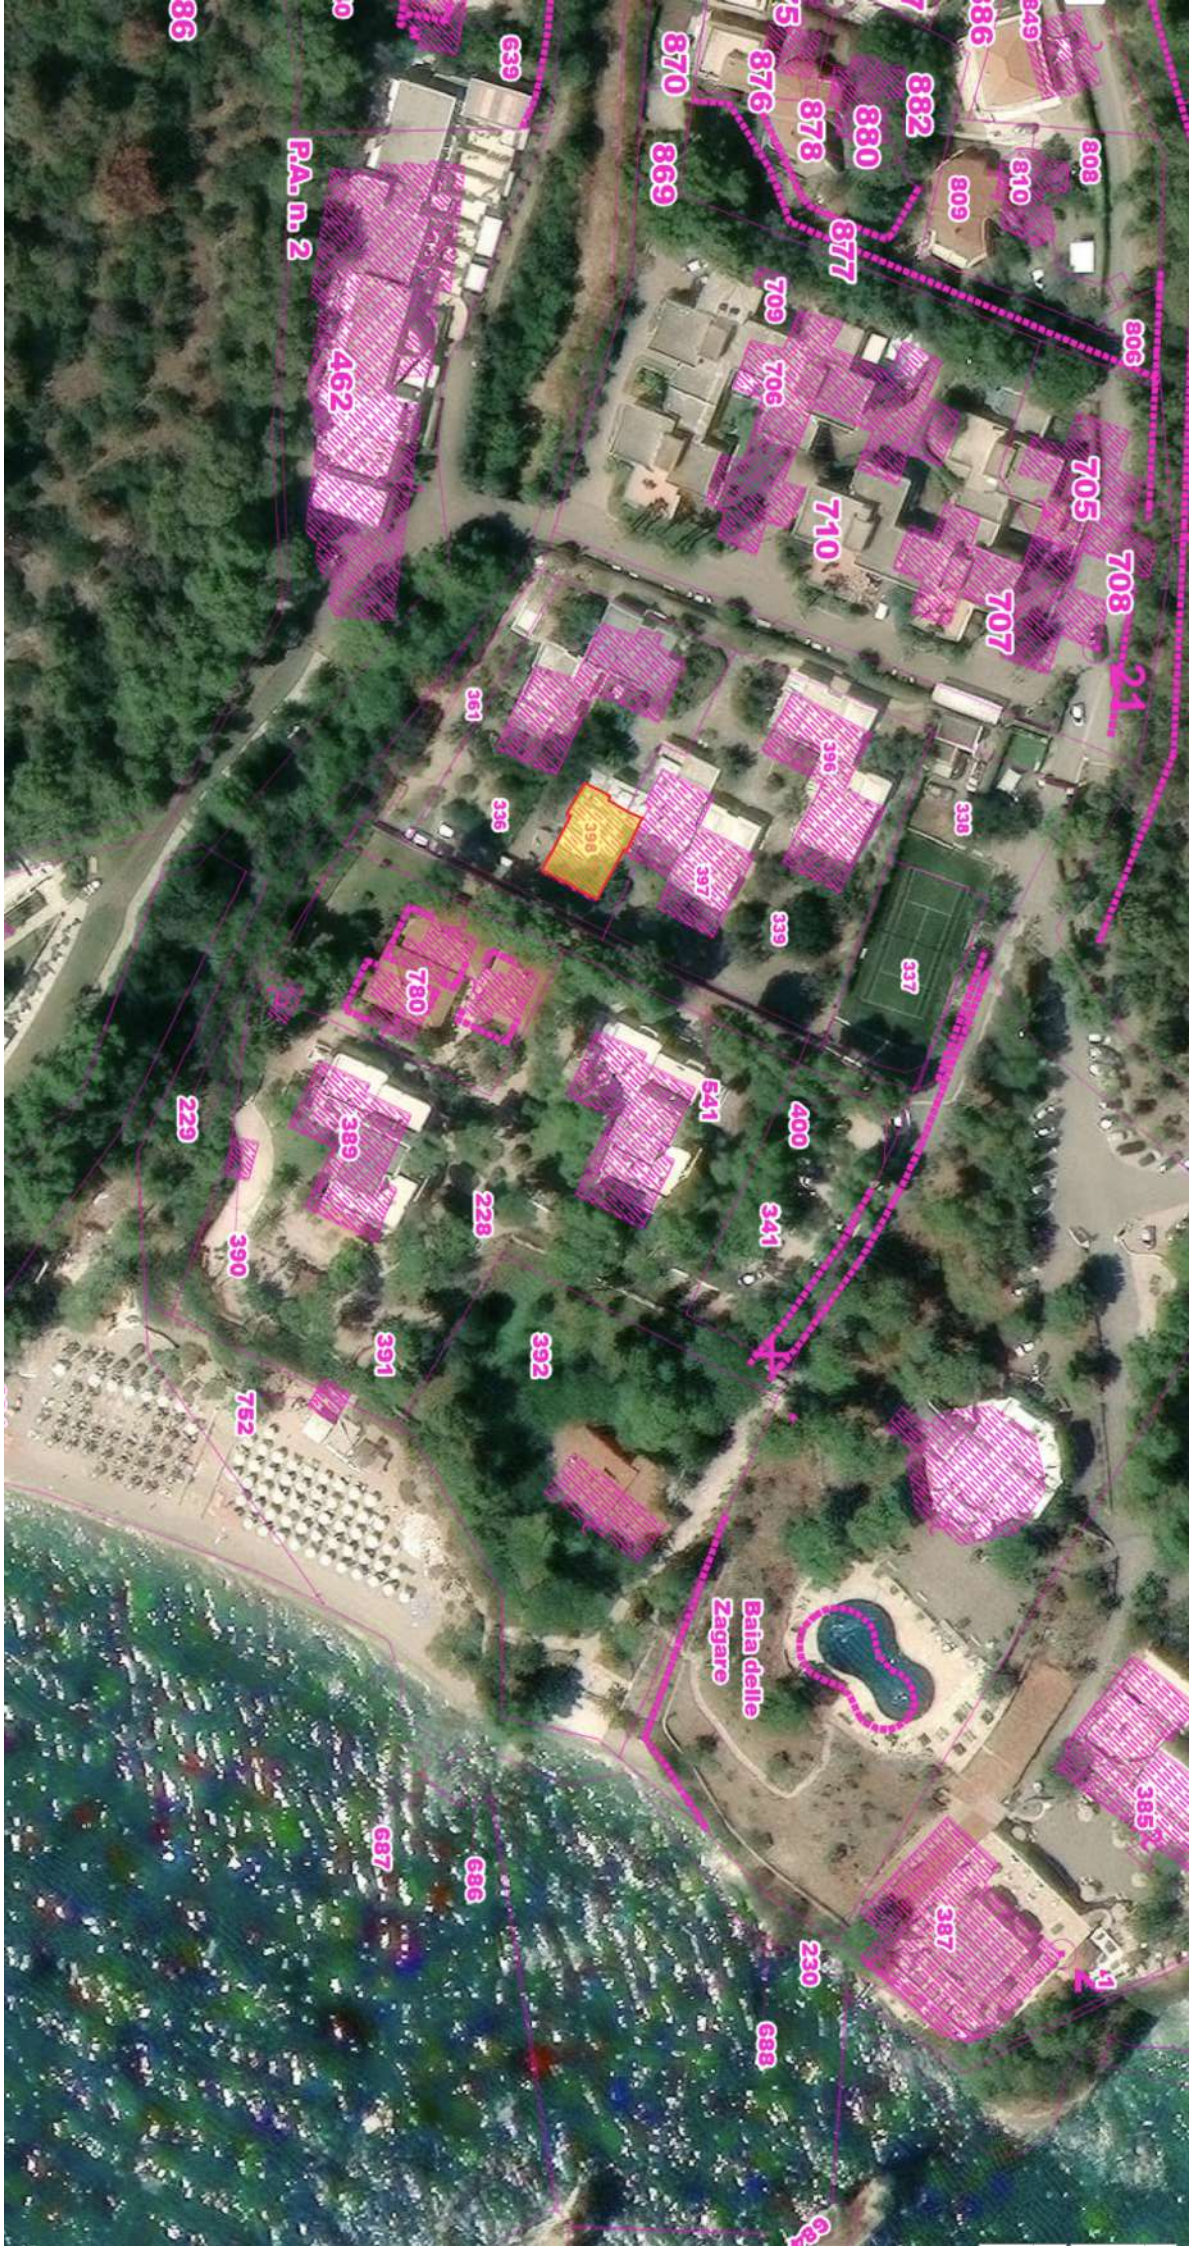

P.A. n. 2

Baita delle
Zagare

MODULARIO
F. - Cat. S. T. - 315



MINISTERO DELLE FINANZE

DIREZIONE GENERALE DEL CATASTO E DEI SERVIZI TECNICI ERARIALI

MOD. B (Nuovo Catasto Edilizio Urbano)

Lire
15

NUOVO CATASTO EDILIZIO URBANO

(R. DECRETO-LEGGE 13 APRILE 1939, N. 652)

Planimetria dell'immobile situato nel Comune di Mattinata Via Cont^{do} Mergoli

Ditta [REDACTED]

Allegata alla dichiarazione presentata all'Ufficio Tecnico Erariale di FOGGIA

Comune

10 metri

01679216

ORIENTAMENTO

SCALA DI 1:200

SPAZIO RISERVATO PER LE ANNOTAZIONI D'UFFICIO	
DATA	9.11.73
PROT. N°	141 Mod. 97

Compilata dal [REDACTED]
(Titolo, nome e cognome del tecnico)

Iscritto all'Albo [REDACTED]
della Provincia [REDACTED]

DATA [REDACTED]

Firma: [REDACTED]

ISTITUTO POLIGRAFICO DELLO STATO