



MINISTERO DELLE FINANZE
DIREZIONE GENERALE DEL CATASTO E DEI SERVIZI TECNICI ERARIALI

MODULARIO
F. - Cat. S. T. - 315

NUOVO CATASTO EDILIZIO URBANO

(R. DECRETO-LEGGE 13 APRILE 1939, N. 662)

Planimetria

Ditta

Allegata all:

MAGLIE

- BARI -


unico Erariale di

Via **ERNESTO STICCHI**

LECCE

F. S. E.

via da denominarsi

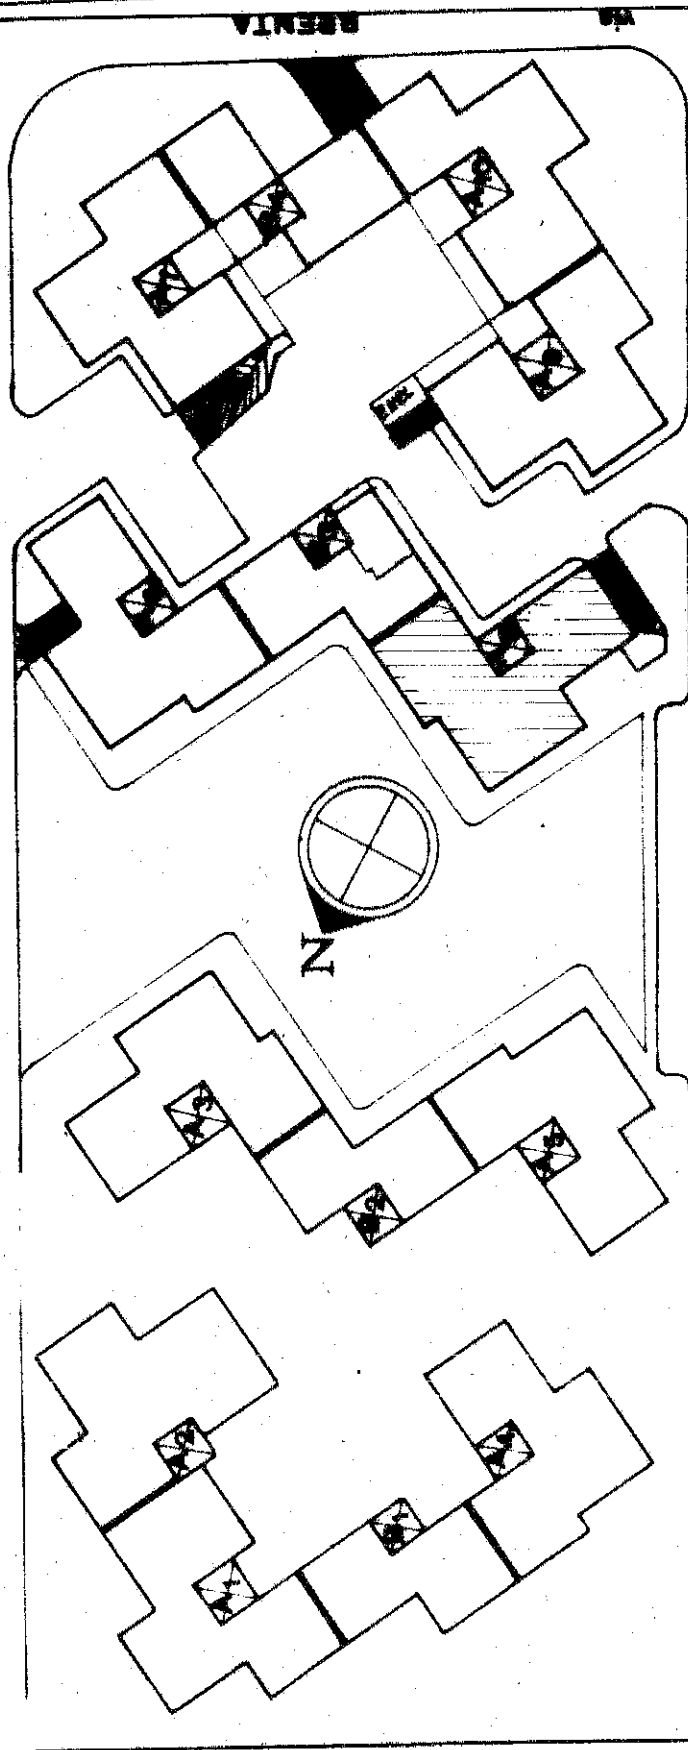

via

ERNESTO STICCHI



UBICAZIONE 1:1000

cella 18 V

Lire
50