



COMUNE DI SARNO

ELABORATO PLANIMETRICO


FOGLIO 30 N°1489 scala 1:500

RIFERIMENTO TIPO MAPPALE

N° _____ DEL _____

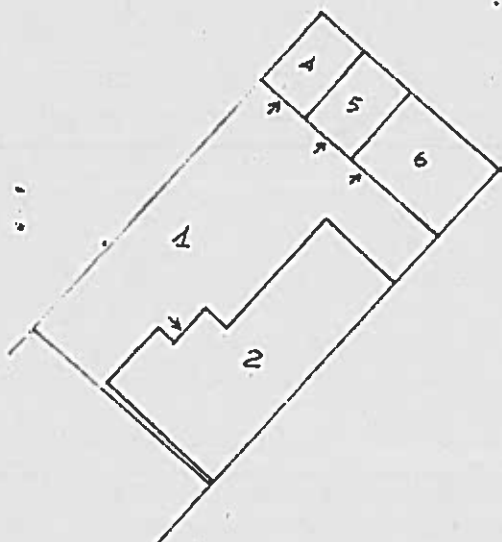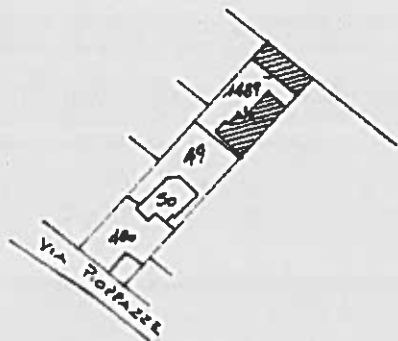

PIANO TERRA

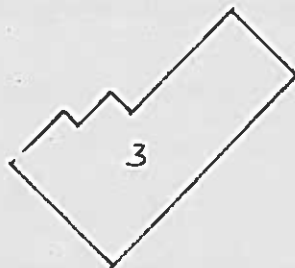

PRIMO PIANO



1489 sub 1	ERNE COMUNE NON CENSTB (CORTE)
1489 sub 2	APPARTAMENTO A PIANO T
1489 sub 3	UNITA' IMMOBILIARE DI DI DEFINIZIONE A 1° PI
1489 sub 4	LOCALE AUTORIZZAZIONE PIANO TERRA
1489 sub 5	LOCALE AUTORIZZAZIONE A PIANO TERRA
1489 sub 6	LOCALE CANTINA PIANO T


IL TECNICO



PIANTA PRIMO PIANO

FABB. "A"

Handwritten signature

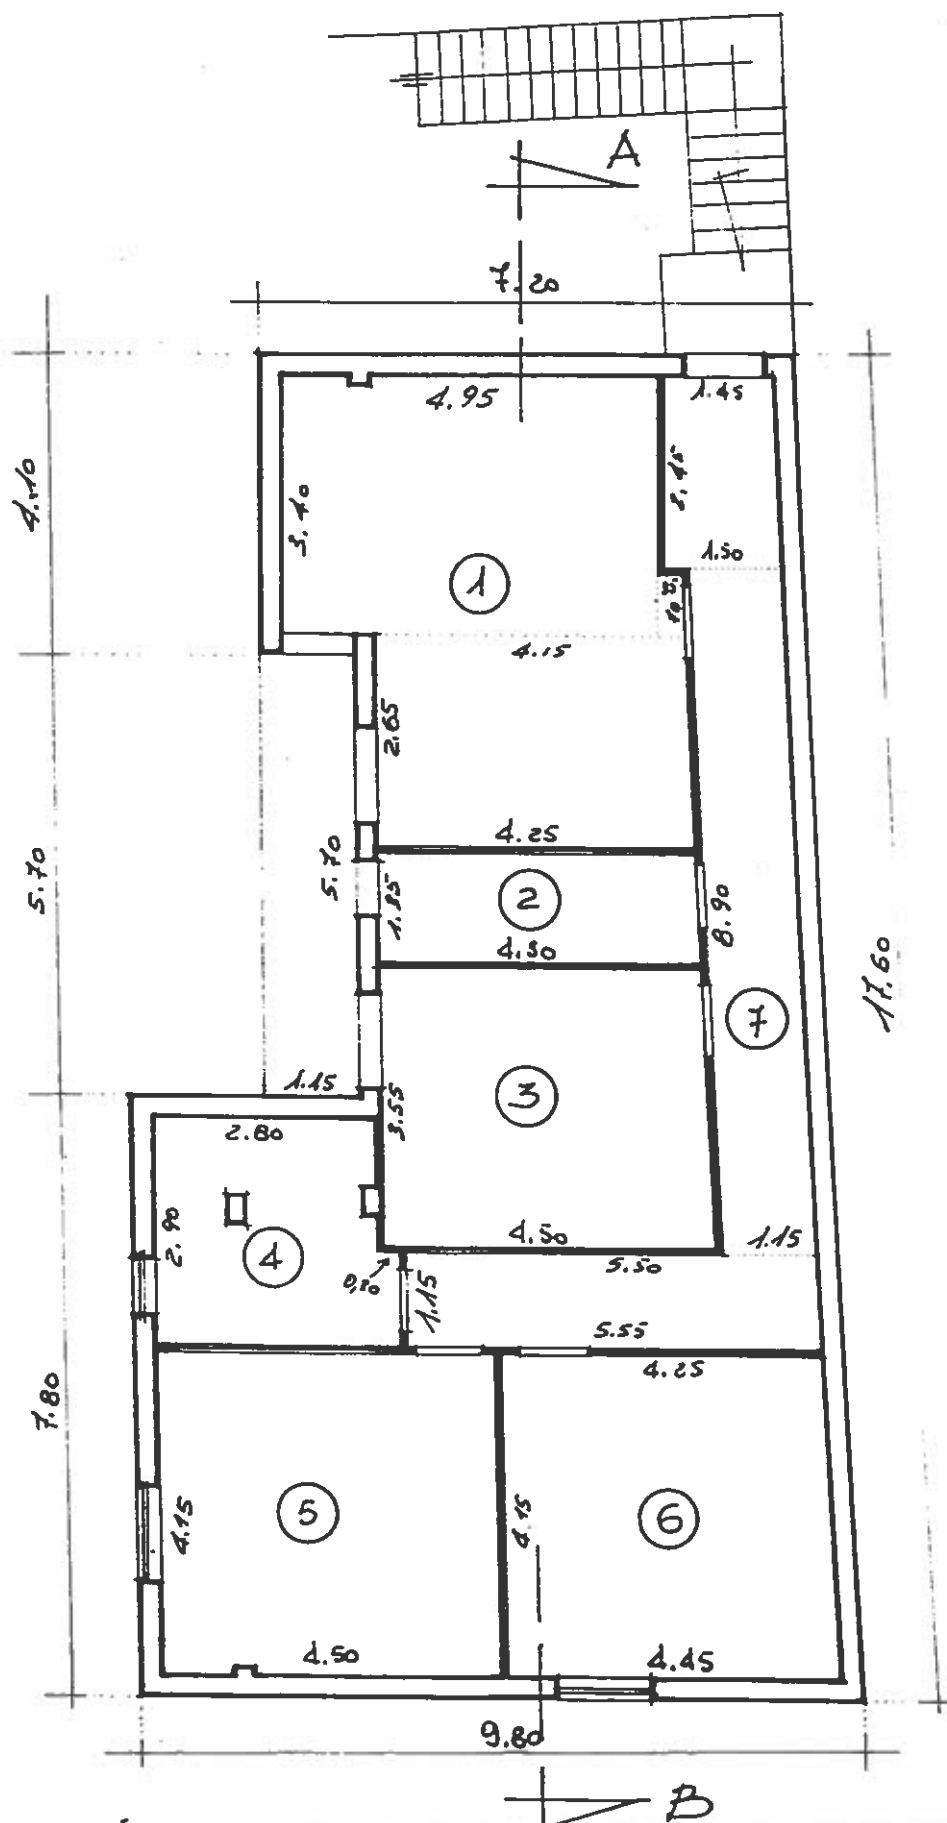

Handwritten signature

MODULARIO
F. rig. rend. 497



MINISTERO DELLE FINANZE
DIREZIONE GENERALE DEL CATASTO E DEI SERVIZI TECNICI ERARIALI

Mod. B (Nuovo Catasto Edilizio Urbano)

NUOVO CATASTO EDILIZIO URBANO

(R. DECRETO-LEGGE 13 APRILE 1938, N. 652)


Lire
150

Planimetria dell'immobile situato nel Comune di SARNO Via PIOPPAZZE, 35


Ditta [REDACTED]

Allegata alla dichiarazione presentata all'Ufficio Tecnico Erariale di SALERNO

PIANTA PIANO TERRA
H = 2.30

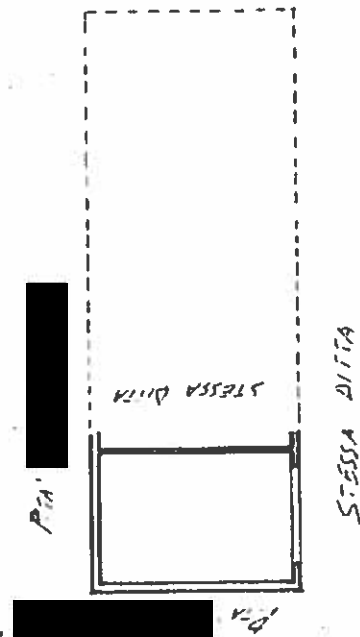

ORIENTAMENTO

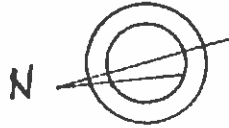

SCALA DI 1:200

Catasto dei fabbricati - Situazione al 03/11/2021 - Comune di SARNO (438) - < Foglio: 30 Particella: 1489 - Subalterno: 47
VIA PIOPPAZZE n. 35 piano: 1.

SPAZIO RISERVATO PER LE ANNOTAZIONI D'UFFICIO

DATA

PROT. N°

F. 30
M. 1489 sub 4

24 GEN 1992

Compilata dal ing. I. I. I.
(Titolo, nome e cognome del tecnico)
ALFONSO ANNUNZIATA

Iscritto all'Albo degli ingegneri N° 1554
della Provincia di SALERNO

DATA

Firma:

